


Wohnung 16310.07.0001

Adresse: Fleischbachstr. 22, 4153 Reinach
Objekt: 4.5-Zimmer-Wohnung
Lage: Erdgeschoss

Fläche: ca. 108 m² (inkl. Wintergarten)
Keller: ca. 9 m²

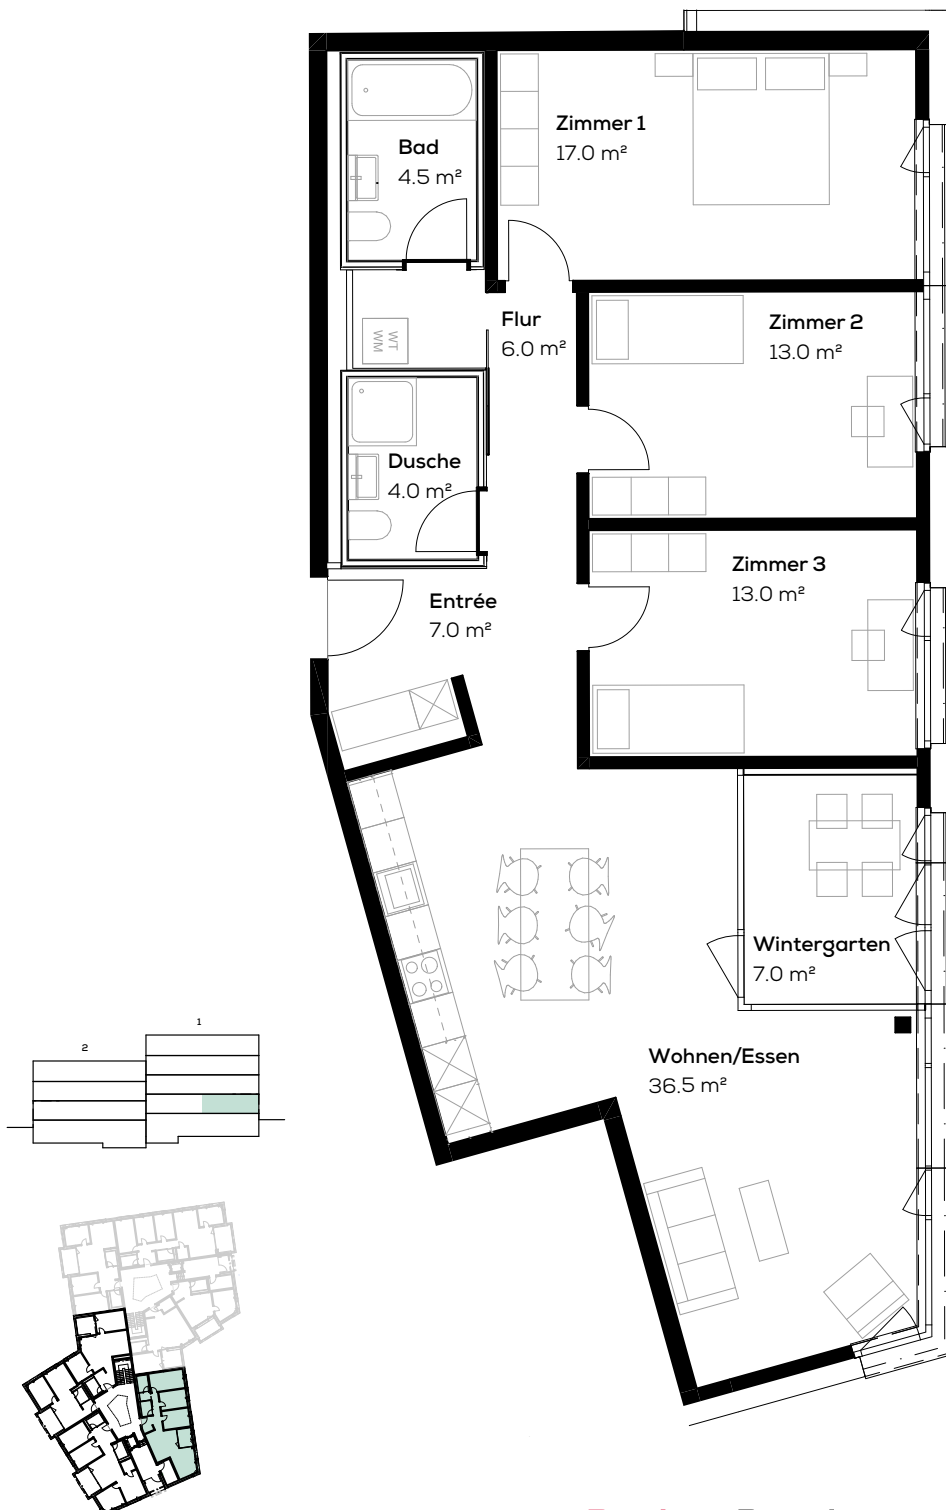

Massstab 1:100

0 1 5m

Die effektive Grundrissfläche kann von den Angaben in den Plänen abweichen. Änderungen vorbehalten.