

Wohnung 16310.08.0204

Adresse: Mausackerweg 15, 4153 Reinach




Fläche: ca. 64 m²

Objekt: 2.5-Zimmer-Wohnung

Keller: ca. 5 m²

Lage: 2.Obergeschoss

Typengleiche Wohnungen: 08.0004, 08.0104

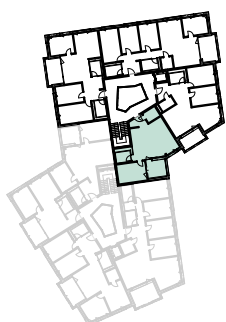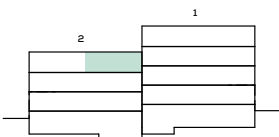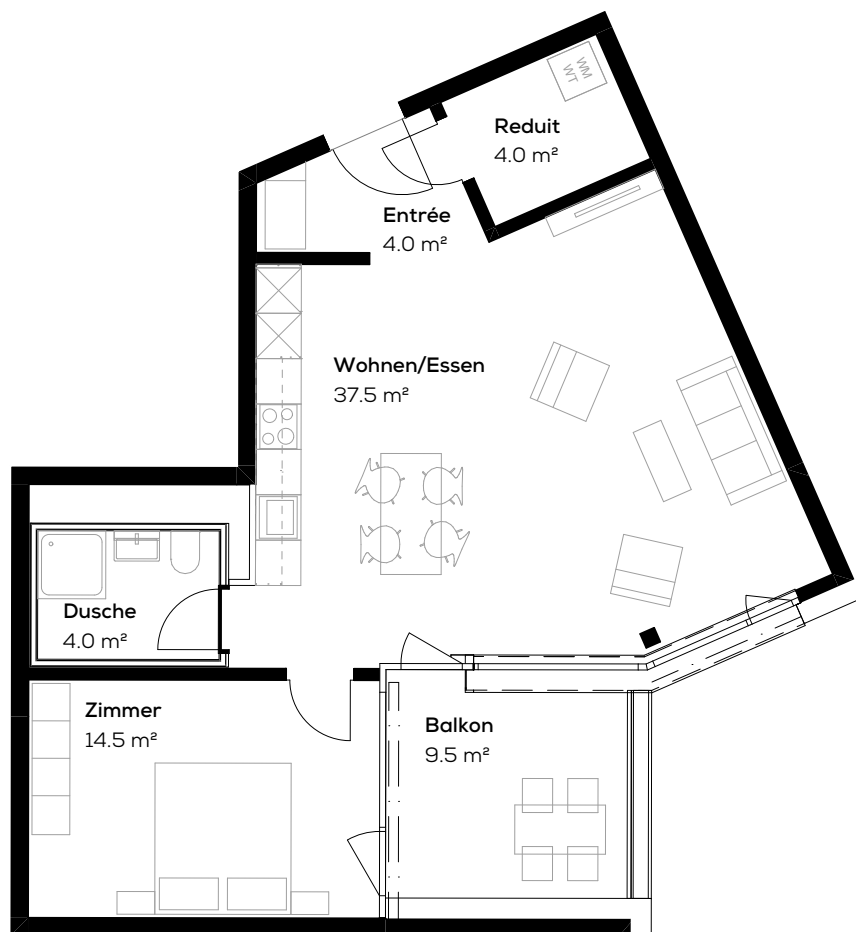

Massstab 1:100



Die effektive Grundrissfläche kann von den Angaben in den Plänen abweichen. Änderungen vorbehalten.