
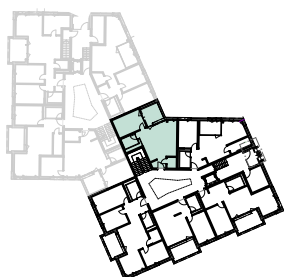
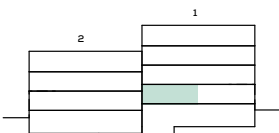


## Wohnung 16310.01.0001

Adresse: Fleischbachstr. 30, 4153 Reinach  
Objekt: 2.5-Zimmer-Wohnung  
Lage: Erdgeschoss

Fläche: ca. 57 m<sup>2</sup>  
Keller: ca. 6 m<sup>2</sup>  
Typengleiche Wohnungen: 01.0101, 01.0201, 01.0301

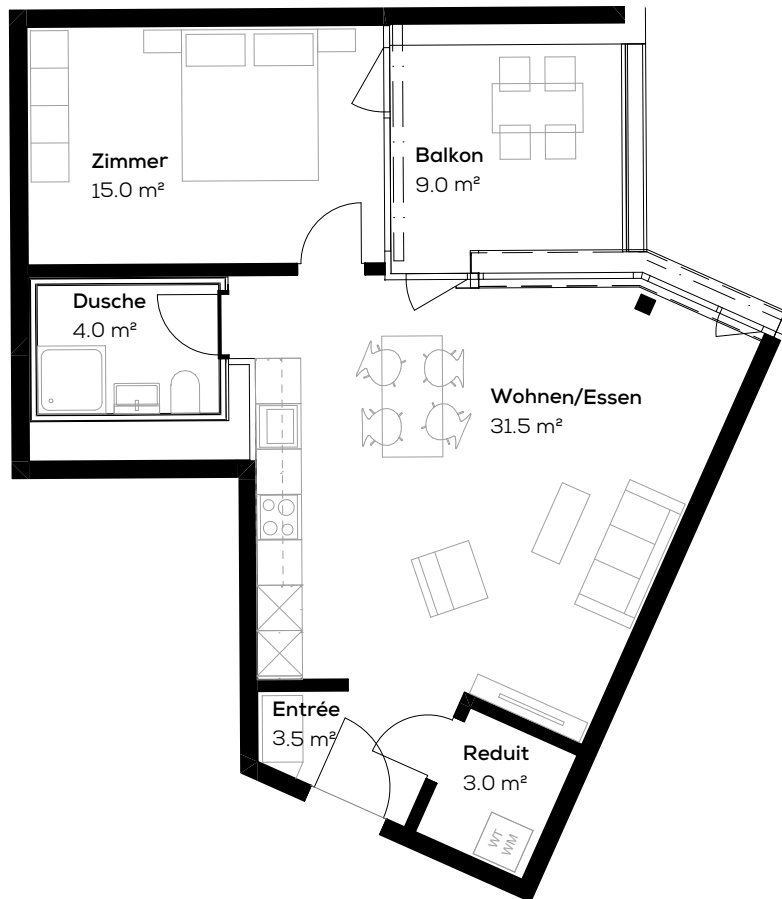

Massstab 1:100



Die effektive Grundrissfläche kann von den Angaben in den Plänen abweichen. Änderungen vorbehalten.