


Zum
Lavendel

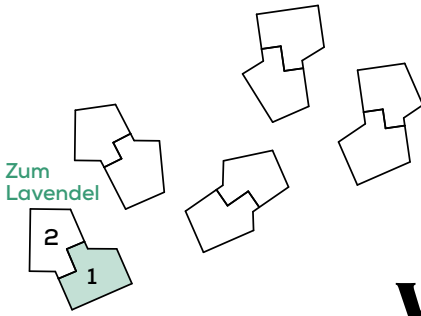

Wohnung 16310.01.0101

Adresse: Fleischbachstr. 30, 4153 Reinach




Objekt: 2.5-Zimmer-Wohnung

Lage: 1. Obergeschoss

Fläche: ca. 57 m²

Keller: ca. 7 m²

Typengleiche Wohnungen: 01.0001, 01.0201, 01.0301

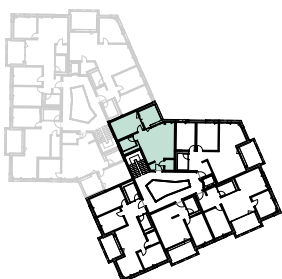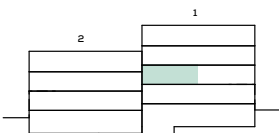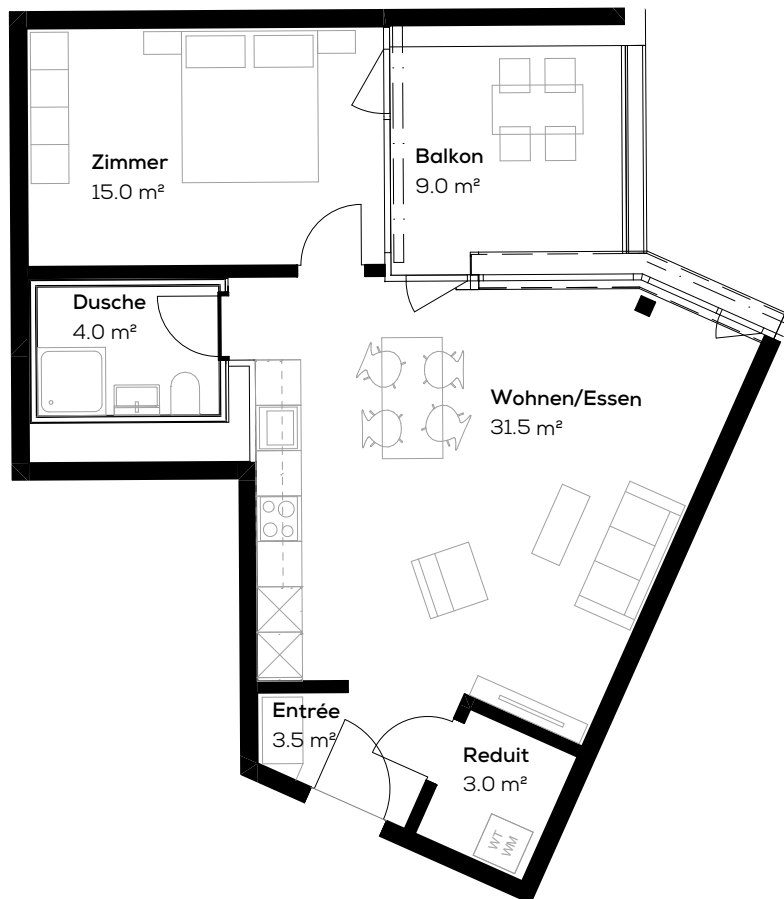

Massstab 1:100

0 1 5m

Die effektive Grundrissfläche kann von den Angaben in den Plänen abweichen. Änderungen vorbehalten.