

Zum
Lavendel

Les Cinq

Modernes Wohnen im Oerin-Quartier

Wohnung 16310.01.0105

Adresse: Fleischbachstr. 30, 4153 Reinach



Fläche: ca. 94 m²

Objekt: 4.5-Zimmer-Wohnung

Keller: ca. 8 m²

Lage: 1. Obergeschoss

Typengleiche Wohnungen: 01.0005, 01.0205, 01.0305

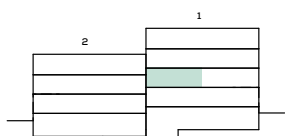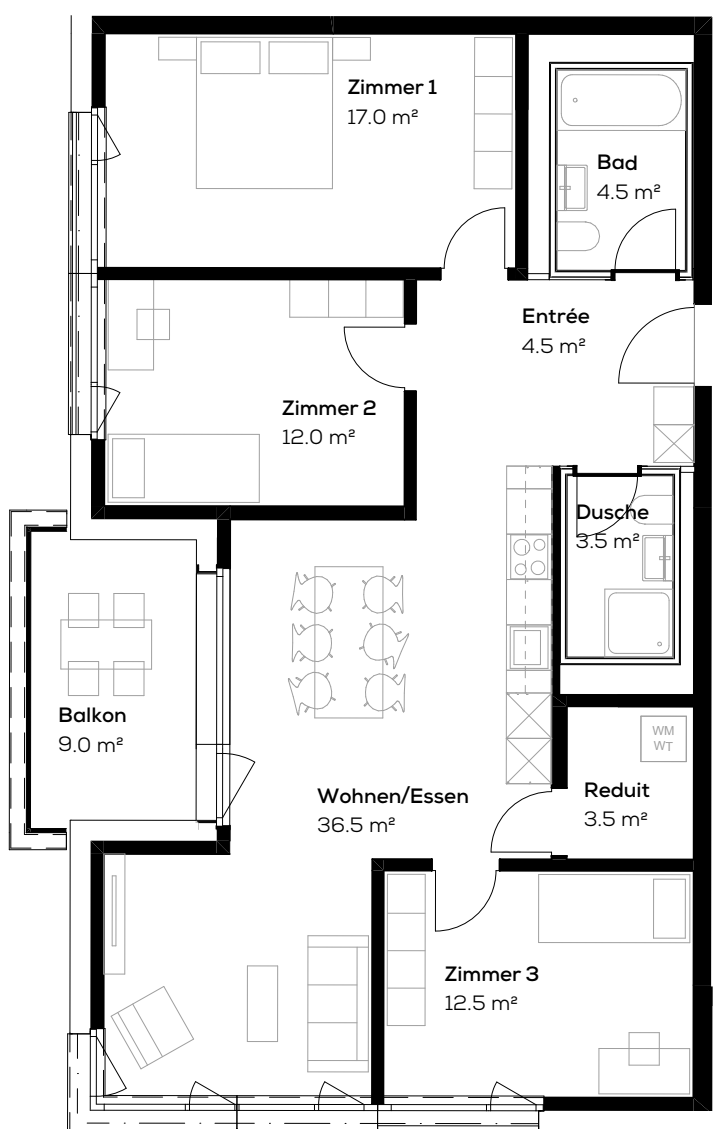

Massstab 1:100

0 1 5m

Regimo Basel

Die effektive Grundrissfläche kann von den Angaben in den Plänen abweichen. Änderungen vorbehalten.