

Zum  
Lavendel

# Les Cinq

Modernes Wohnen im Oerin-Quartier

## Wohnung 16310.01.0203

Adresse: Fleischbachstr. 30, 4153 Reinach




Objekt: 3.5-Zimmer-Wohnung

Lage: 2.Obergeschoss

Fläche: ca. 74.5 m<sup>2</sup>

Keller: ca. 7 m<sup>2</sup>

Typengleiche Wohnungen: 01.0103, 01.0303

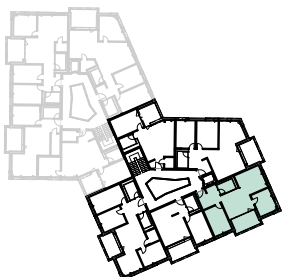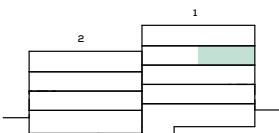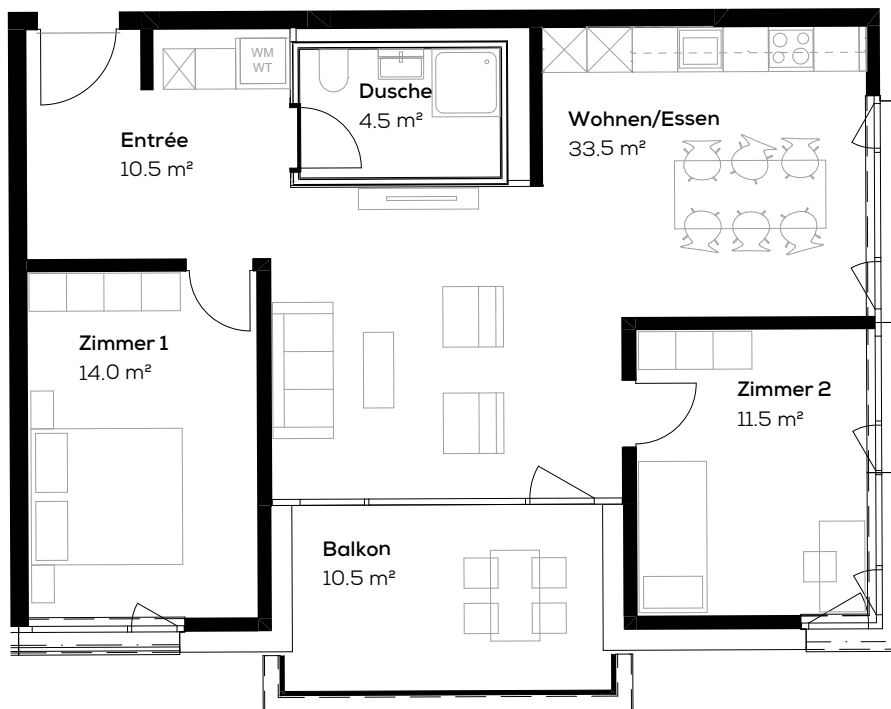

Massstab 1:100

0 1 5m

**Regimo Basel**

Die effektive Grundrissfläche kann von den Angaben in den Plänen abweichen. Änderungen vorbehalten.