
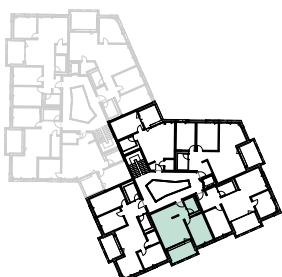
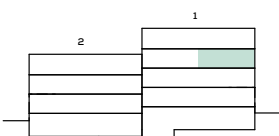


Wohnung 16310.01.0204

Adresse: Fleischbachstr. 30, 4153 Reinach
 Objekt: 2.5-Zimmer-Wohnung
 Lage: 2.Obergeschoss

Fläche: ca. 50.5 m²
 Keller: ca. 6 m²
 Typengleiche Wohnungen: 01.0004, 01.0104, 01.0304

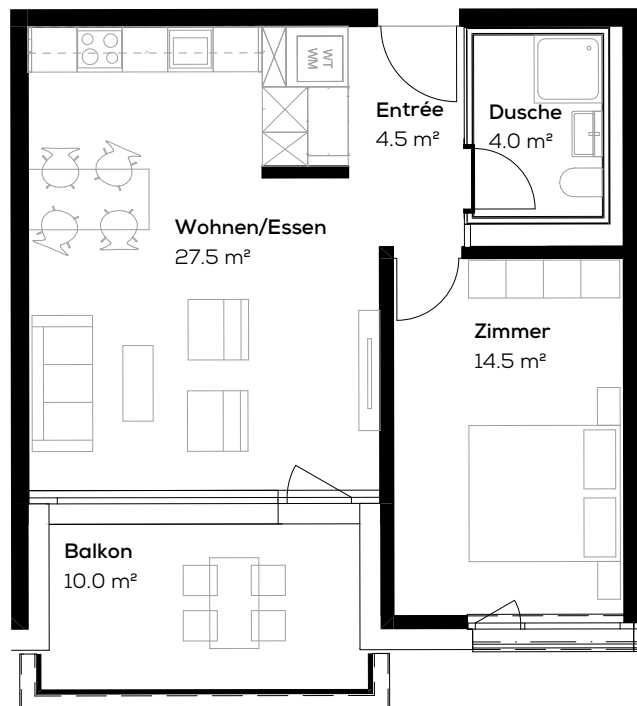

Massstab 1:100



Die effektive Grundrissfläche kann von den Angaben in den Plänen abweichen. Änderungen vorbehalten.