
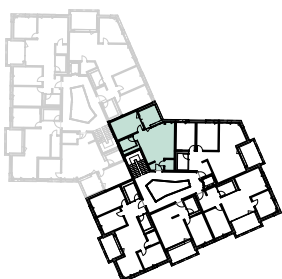
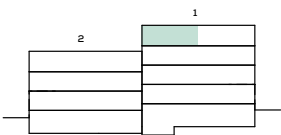


Wohnung 16310.01.0301

Adresse: Fleischbachstr. 30, 4153 Reinach
Objekt: 2.5-Zimmer-Wohnung
Lage: 3.Obergeschoss

Fläche: ca. 57 m²
Keller: ca. 7 m²
Typengleiche Wohnungen: 01.0001, 01.0101, 01.0201

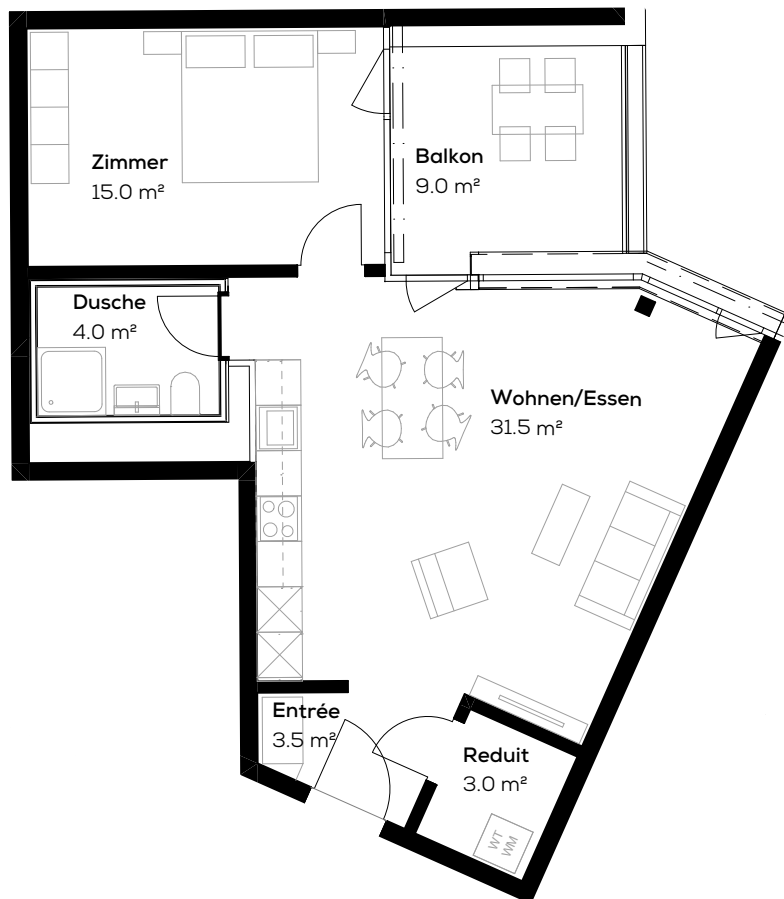

Massstab 1:100



Die effektive Grundrissfläche kann von den Angaben in den Plänen abweichen. Änderungen vorbehalten.