
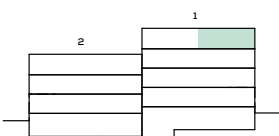


Wohnung 16310.01.0304

Adresse: Fleischbachstr. 30, 4153 Reinach
Objekt: 2.5-Zimmer-Wohnung
Lage: 3.Obergeschoss

Fläche: ca. 50.5 m²
Keller: ca. 6 m²
Typengleiche Wohnungen: 01.0004, 01.0104, 01.0204

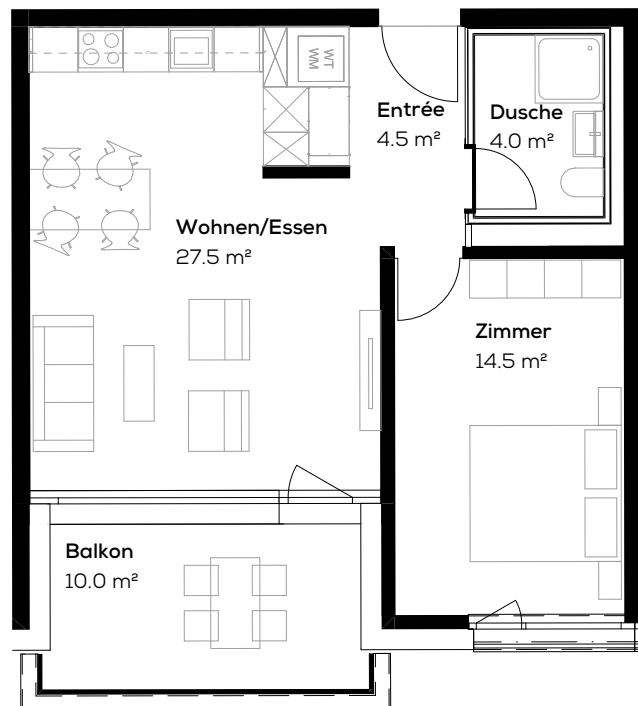

Massstab 1:100

0 1 5m

Die effektive Grundrissfläche kann von den Angaben in den Plänen abweichen. Änderungen vorbehalten.