
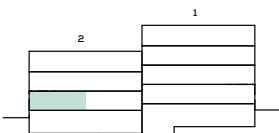


## Wohnung 16310.02.0002

Adresse: Oerinstrasse 2, 4153 Reinach  
Objekt: 2.5-Zimmer-Wohnung  
Lage: Erdgeschoss

Fläche: ca. 64 m<sup>2</sup>  
Keller: ca. 5 m<sup>2</sup>  
Typengleiche Wohnungen: 02.0102, 02.0202

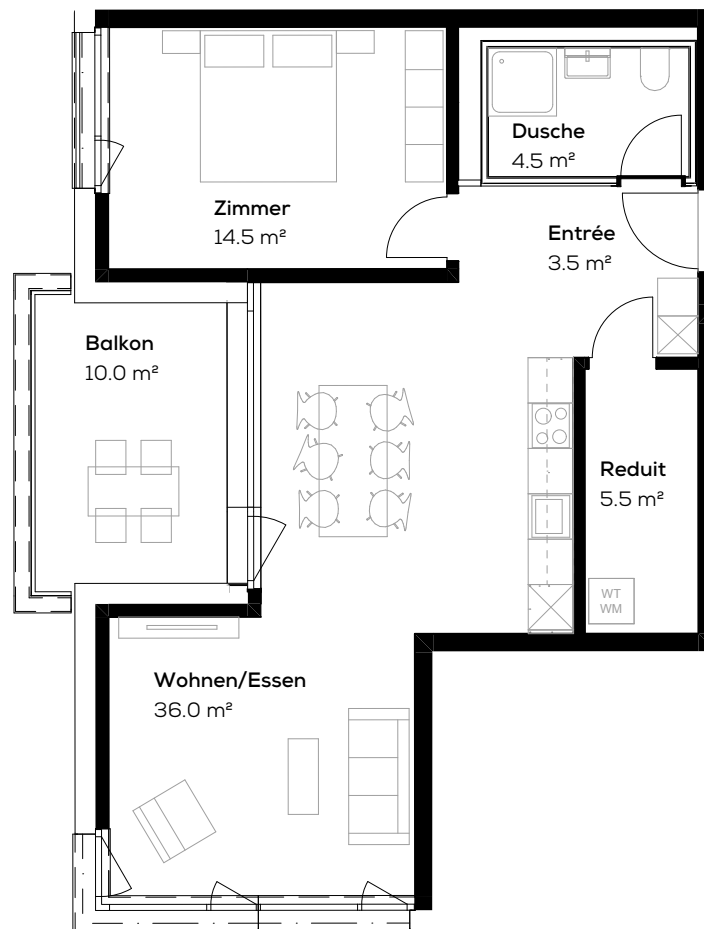

Massstab 1:100



Die effektive Grundrissfläche kann von den Angaben in den Plänen abweichen. Änderungen vorbehalten.