


Zum
Lavendel

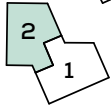

Wohnung 16310.02.0004


Adresse: Oerinstrasse 2, 4153 Reinach

Fläche: ca. 91 m² (inkl. Wintergarten)

Objekt: 3.5-Zimmer-Wohnung

Keller: ca. 8 m²

Lage: Erdgeschoss

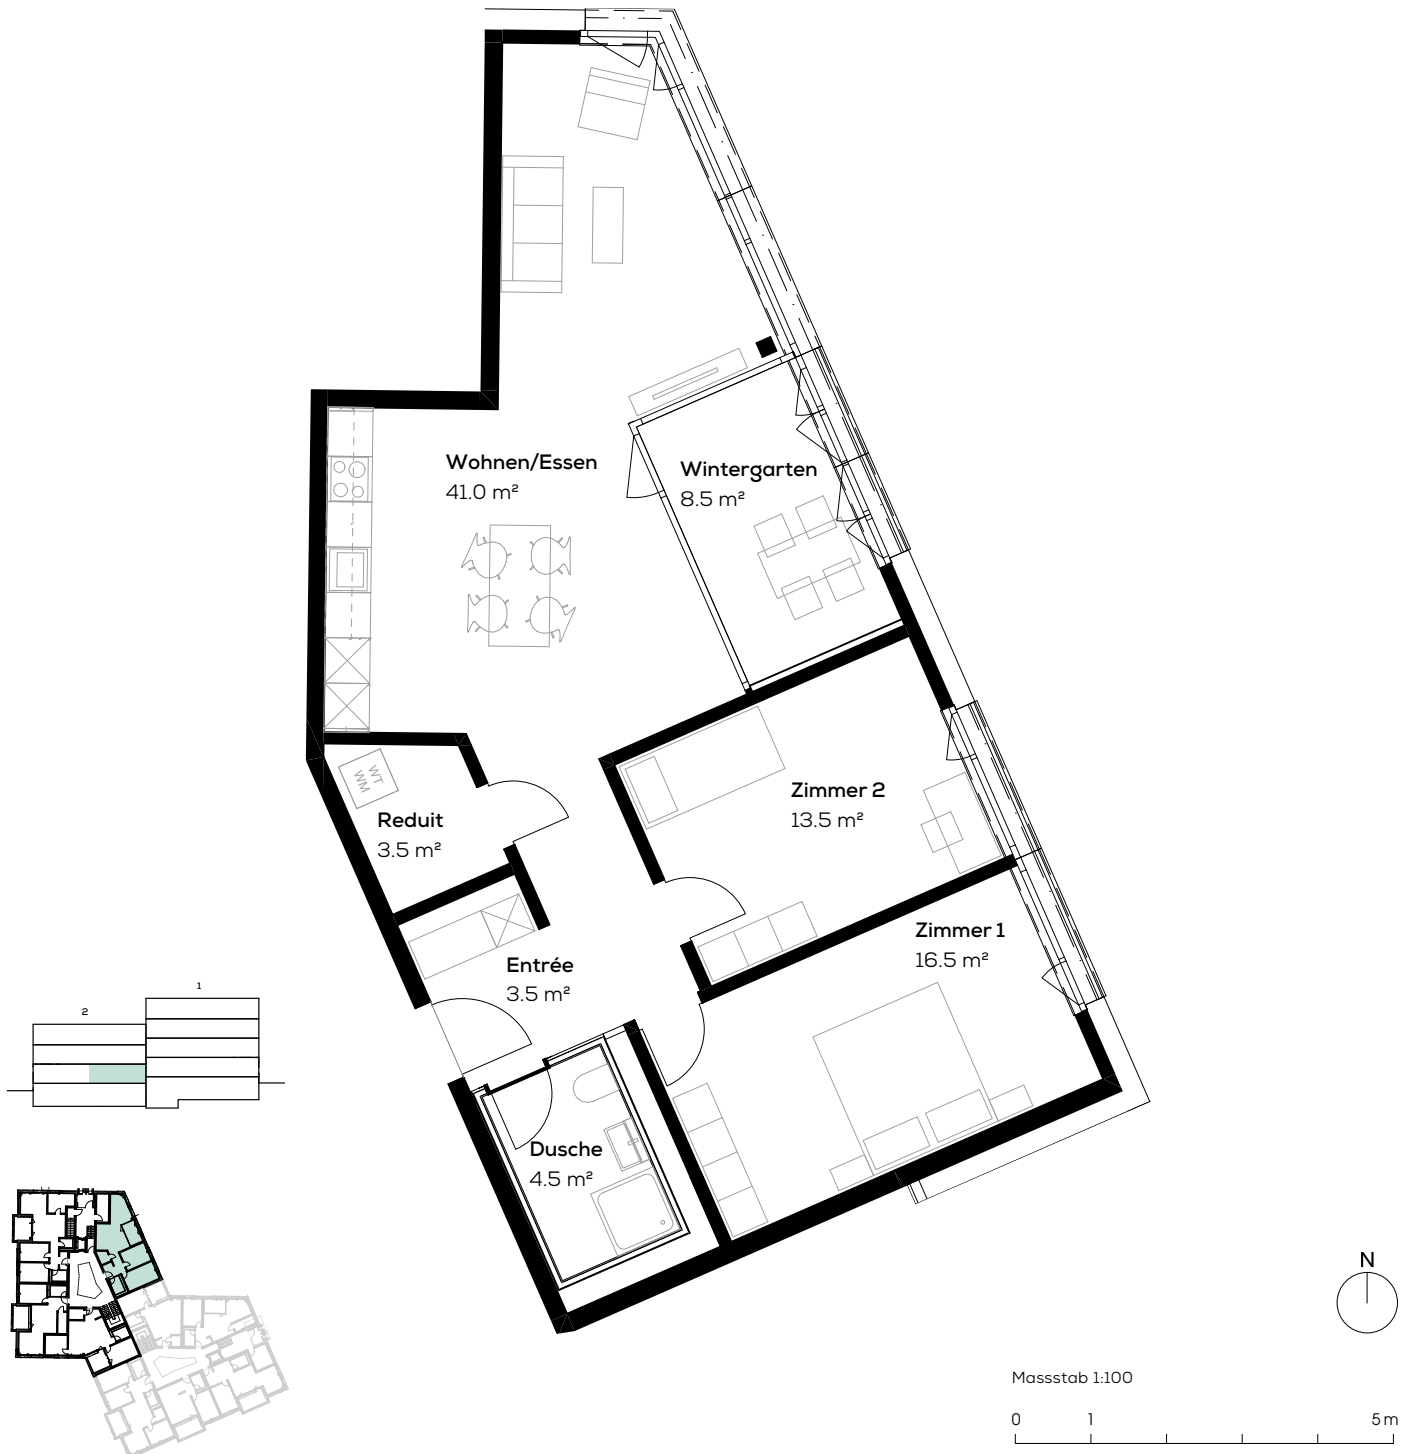

Massstab 1:100

0 1 5m

Die effektive Grundrissfläche kann von den Angaben in den Plänen abweichen. Änderungen vorbehalten.