


Zum
Lavendel

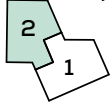

Wohnung 16310.02.0104

Adresse: Oerinstrasse 2, 4153 Reinach


Objekt: 4.5-Zimmer-Wohnung

Lage: 1. Obergeschoss

Fläche: ca. 114.5 m²

Keller: ca. 8 m²

Typgleiche Wohnungen: 02.0204

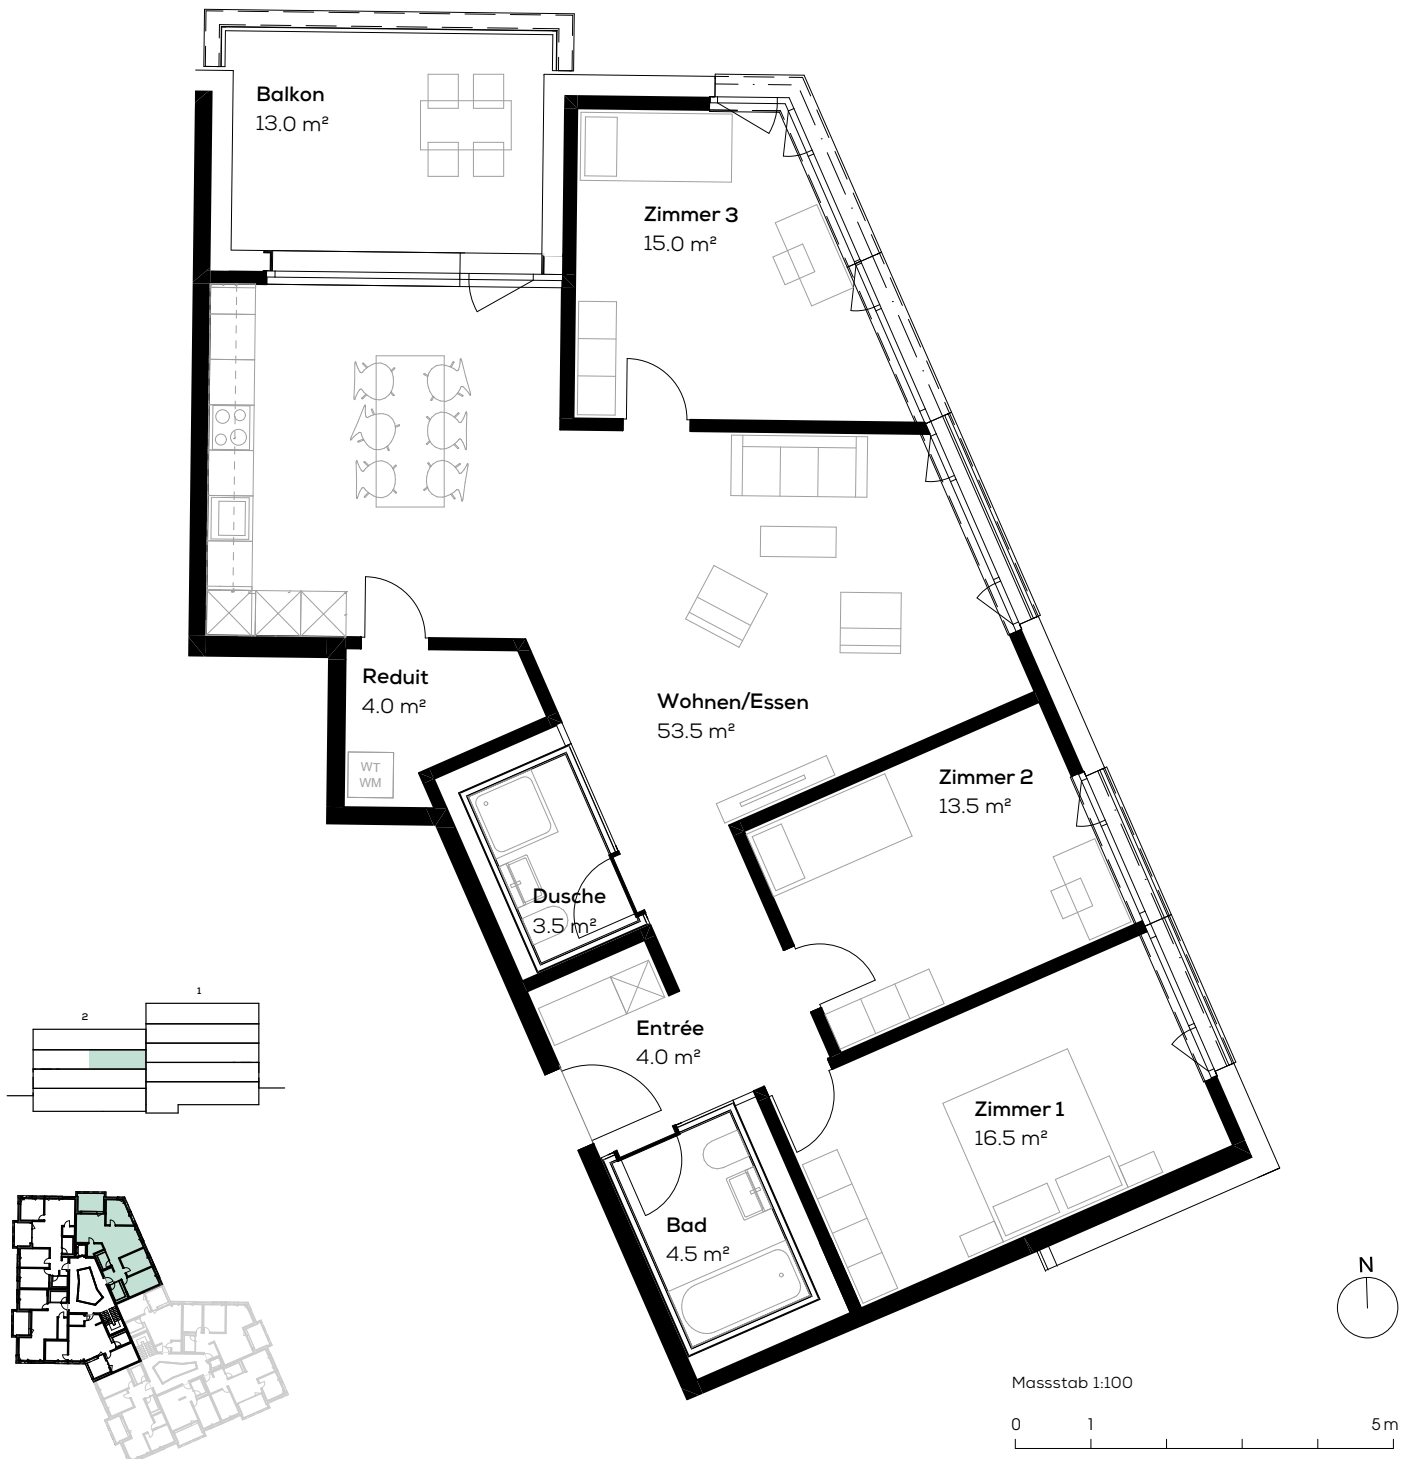

Massstab 1:100

0 1 5m

Die effektive Grundrissfläche kann von den Angaben in den Plänen abweichen. Änderungen vorbehalten.