

Zum
Lavendel

Les Cinq

Modernes Wohnen im Oerin-Quartier

Wohnung 16310.02.0203

Adresse: Oerinstrasse 2, 4153 Reinach



Fläche: ca. 104 m²

Objekt: 4.5-Zimmer-Wohnung

Keller: ca. 8 m²

Lage: 2.Obergeschoss

Typgleiche Wohnungen: 02.0103

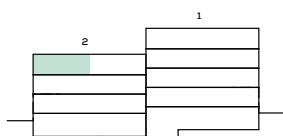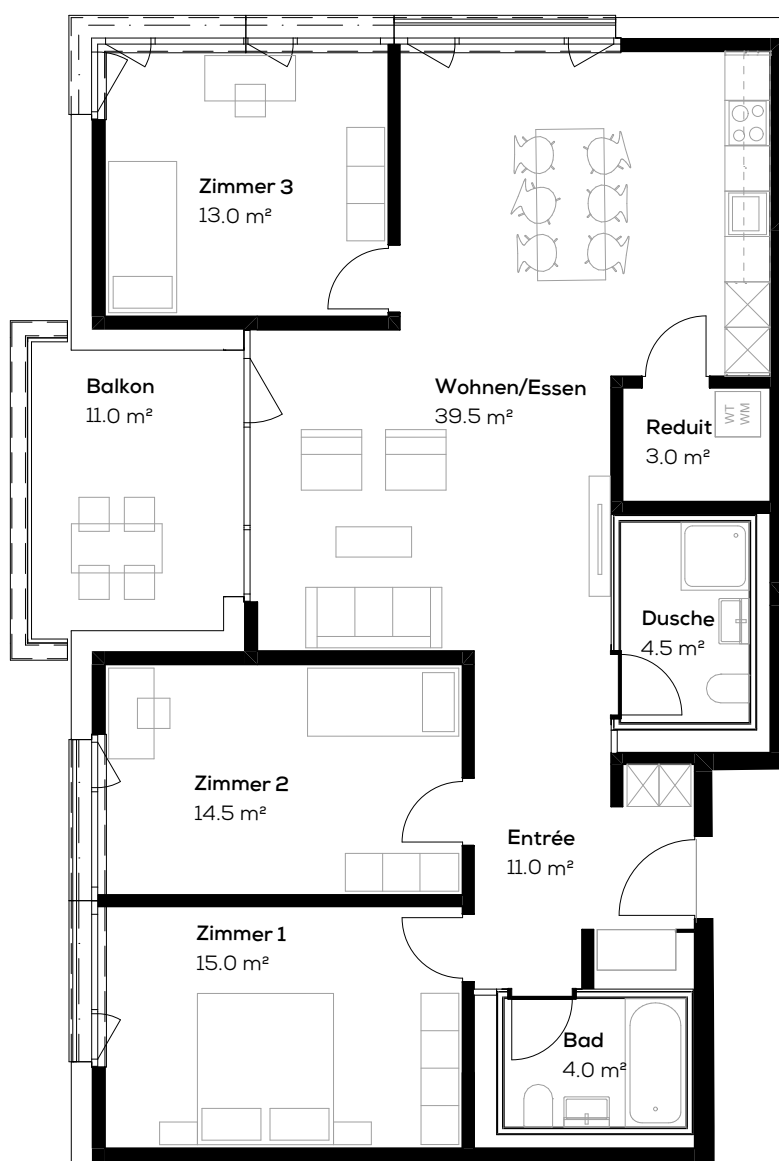

Massstab 1:100

0 1 5 m

Regimo Basel

Die effektive Grundrissfläche kann von den Angaben in den Plänen abweichen. Änderungen vorbehalten.