




Zum
Thymian

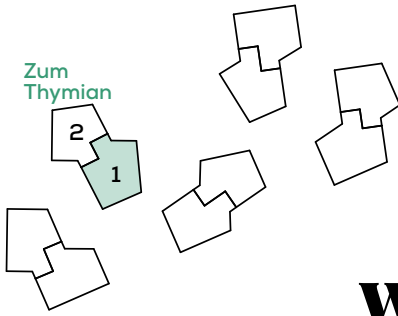

Wohnung 16310.03.0003

Adresse: Fleischbachstr. 28, 4153 Reinach
Objekt: 2.5-Zimmer-Wohnung
Lage: Erdgeschoss

Fläche: ca. 71 m² (inkl. Wintergarten)
Keller: ca. 7 m²

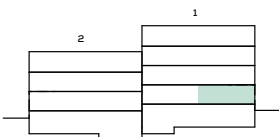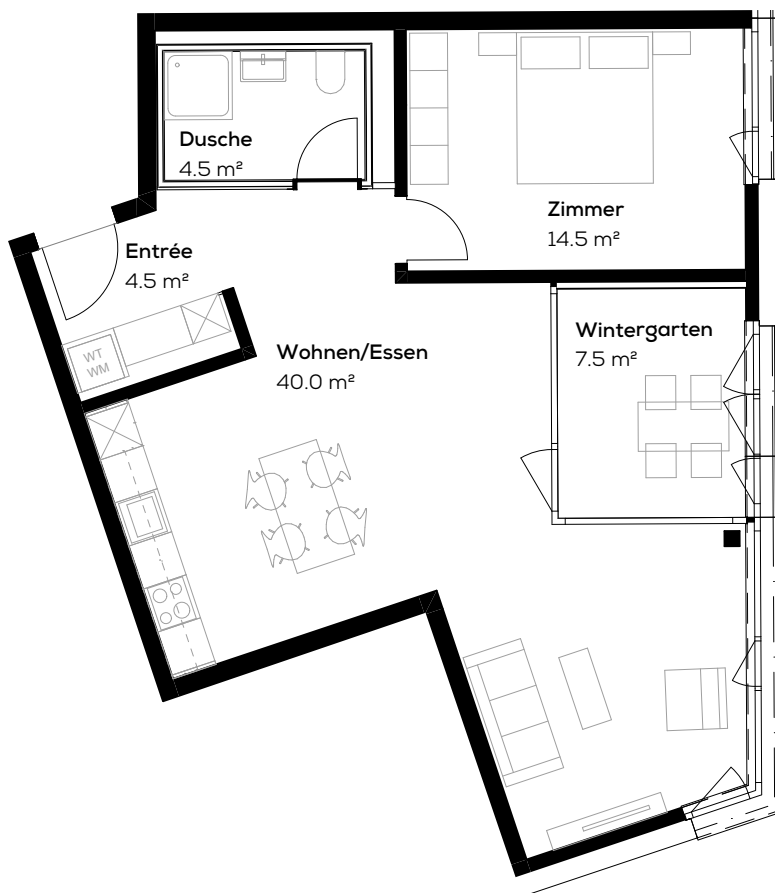

Massstab 1:100

0 1 5m

Die effektive Grundrissfläche kann von den Angaben in den Plänen abweichen. Änderungen vorbehalten.