


Zum
Thymian

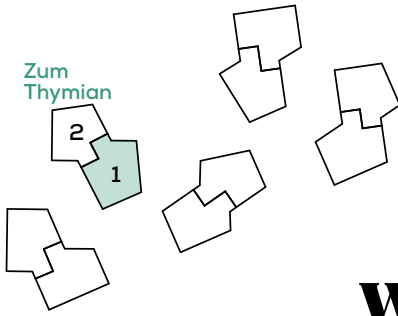

Wohnung 16310.03.0005

Adresse: Fleischbachstr. 28, 4153 Reinach



Objekt: 2.5-Zimmer-Wohnung

Lage: Erdgeschoss

Fläche: ca. 47.5 m²

Keller: ca. 5 m²

Typengleiche Wohnungen: 03.0105, 03.0205, 03.0305

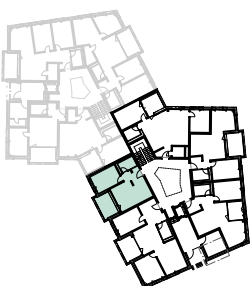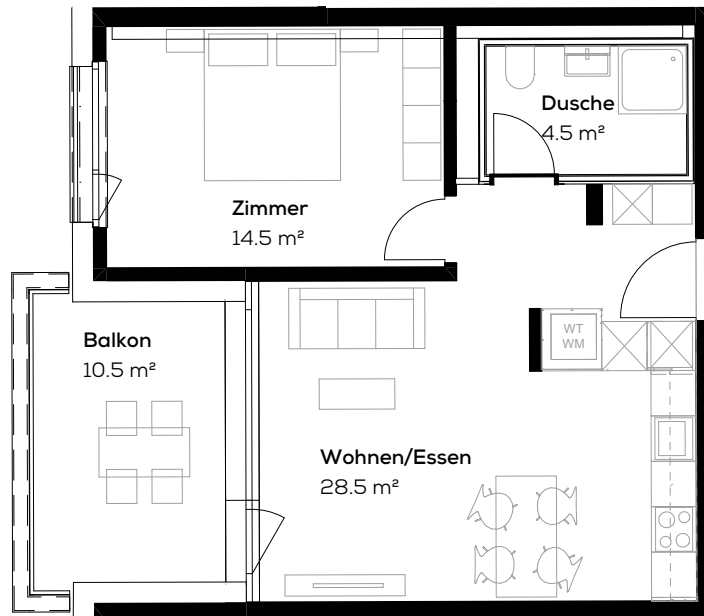

Massstab 1:100

0 1 5m

Die effektive Grundrissfläche kann von den Angaben in den Plänen abweichen. Änderungen vorbehalten.