


Zum
Thymian

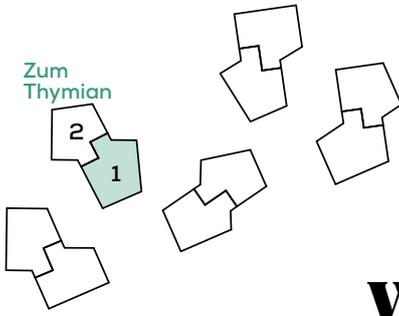

Wohnung 16310.03.0102

Adresse: Fleischbachstr. 28, 4153 Reinach




Objekt: 2.5-Zimmer-Wohnung

Lage: 1. Obergeschoss

Fläche: ca. 60.5 m²

Keller: ca. 5 m²

Typengleiche Wohnungen: 03.0002, 03.0202, 03.0302

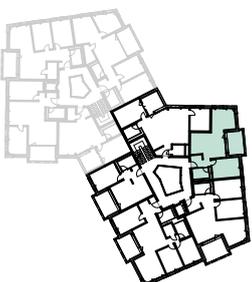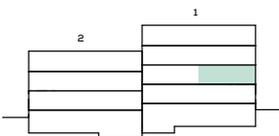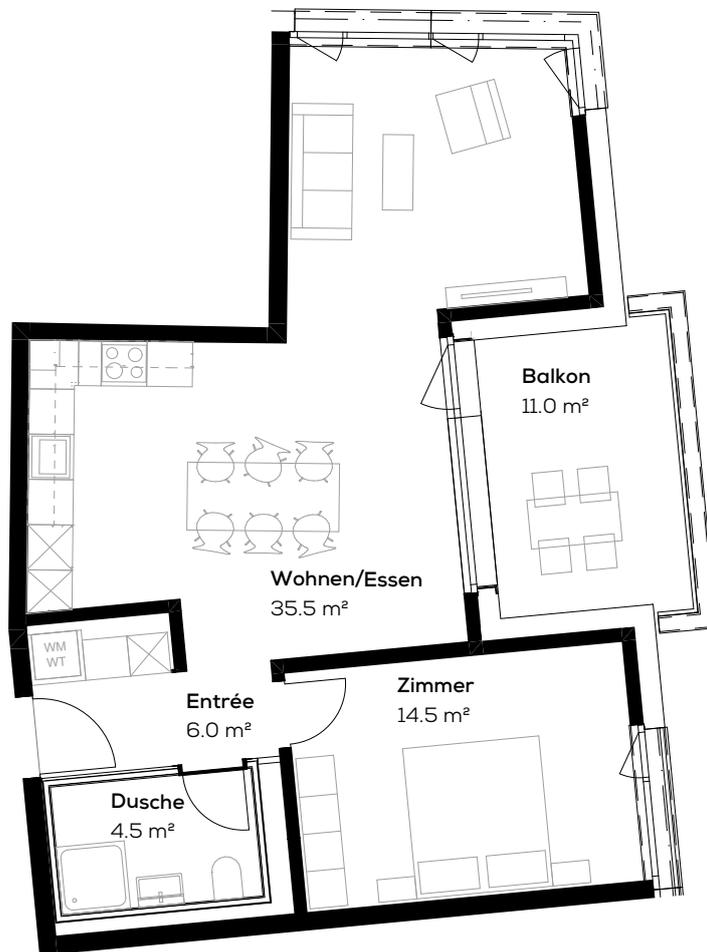

Massstab 1:100

0 1 5m

Die effektive Grundrissfläche kann von den Angaben in den Plänen abweichen. Änderungen vorbehalten.