


Zum  
Thymian

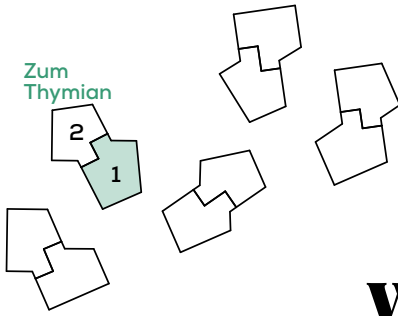

## Wohnung 16310.03.0105

Adresse: Fleischbachstr. 28, 4153 Reinach


Objekt: 2.5-Zimmer-Wohnung

Lage: 1. Obergeschoss

Fläche: ca. 47.5 m<sup>2</sup>

Keller: ca. 5 m<sup>2</sup>

Typengleiche Wohnungen: 03.0005, 03.0205, 03.0305

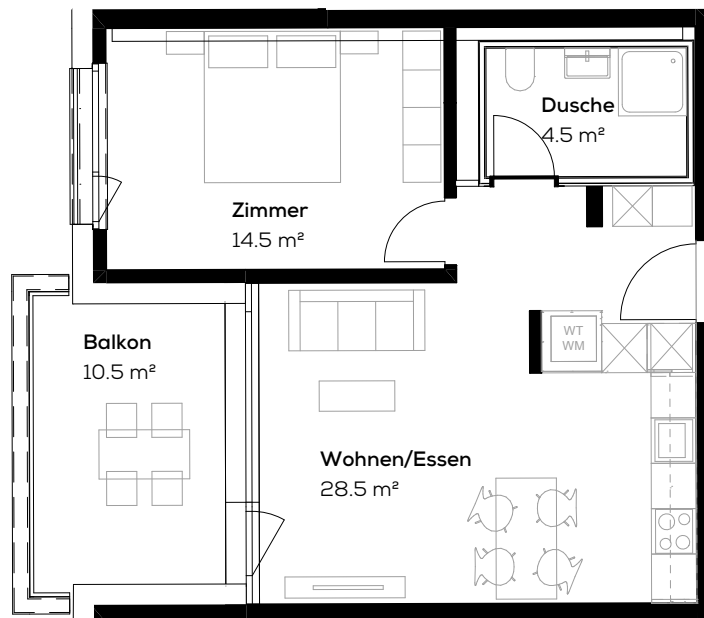

Massstab 1:100

0 1 5m

Die effektive Grundrissfläche kann von den Angaben in den Plänen abweichen. Änderungen vorbehalten.