


Zum
Thymian

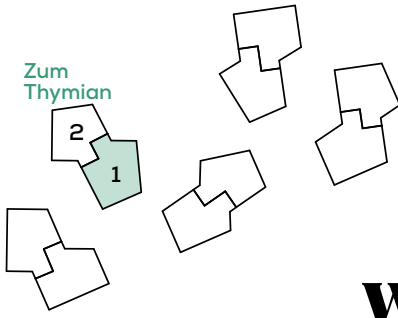

Wohnung 16310.03.0203

Adresse: Fleischbachstr. 28, 4153 Reinach



Objekt: 3.5-Zimmer-Wohnung

Lage: 2.Obergeschoss

Fläche: ca. 80 m²

Keller: ca. 7 m²

Typengleiche Wohnungen: 03.0103, 03.0303

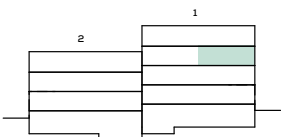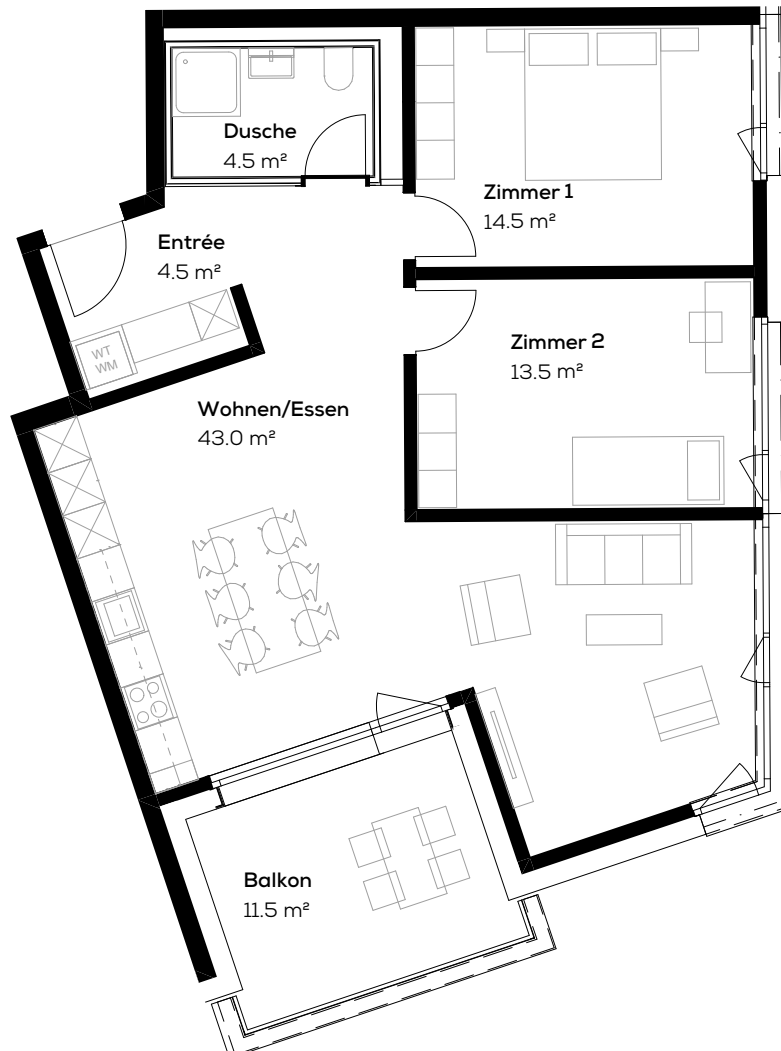

Massstab 1:100

0 1 5 m

Die effektive Grundrissfläche kann von den Angaben in den Plänen abweichen. Änderungen vorbehalten.