
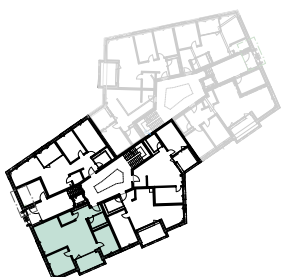
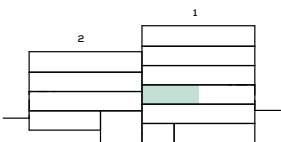


Wohnung 16310.05.0003

Adresse: Fleischbachstr. 26, 4153 Reinach
Objekt: 3.5-Zimmer-Wohnung
Lage: Erdgeschoss

Fläche: ca. 89 m²
Keller: ca. 10 m²

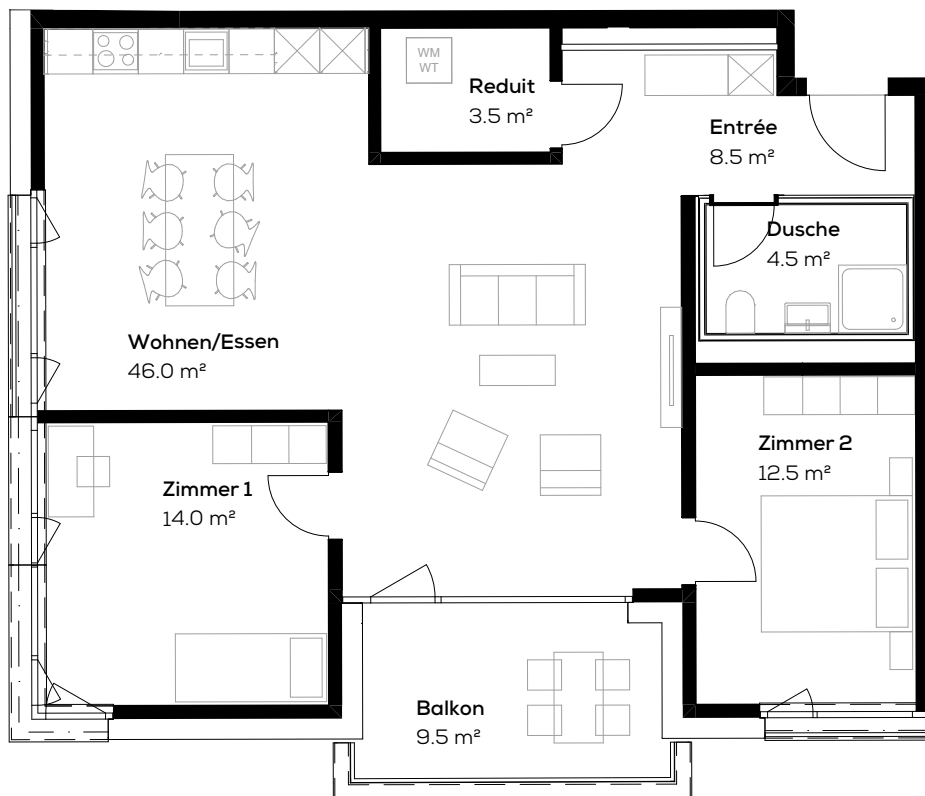

Massstab 1:100



Die effektive Grundrissfläche kann von den Angaben in den Plänen abweichen. Änderungen vorbehalten.