
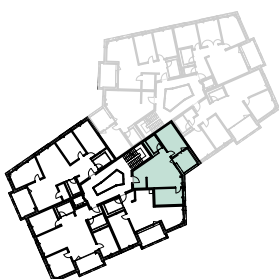
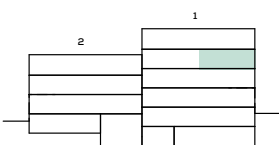


Wohnung 16310.05.0201

Adresse: Fleischbachstr. 26, 4153 Reinach
Objekt: 3.5-Zimmer-Wohnung
Lage: 2.Obergeschoss

Fläche: ca. 65.5 m²
Keller: ca. 7 m²
Typengleiche Wohnungen: 05.0001, 05.0101, 05.0301

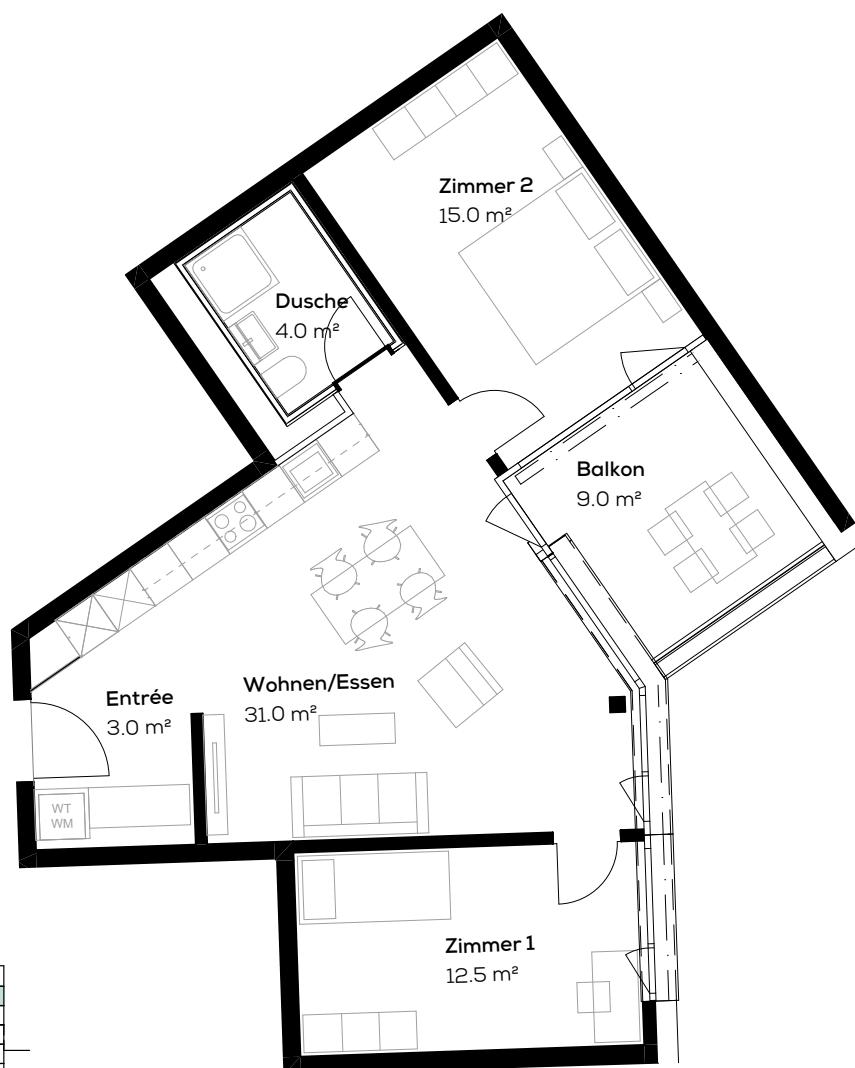

Massstab 1:100

0 1 5m

Die effektive Grundrissfläche kann von den Angaben in den Plänen abweichen. Änderungen vorbehalten.