
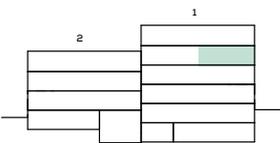


Wohnung 16310.05.0202

Adresse: Fleischbachstr. 26, 4153 Reinach
Objekt: 2.5-Zimmer-Wohnung
Lage: 2.Obergeschoss

Fläche: ca. 63.5 m²
Keller: ca. 7 m²
Typengleiche Wohnungen: 05.0002, 05.0102, 05.0302

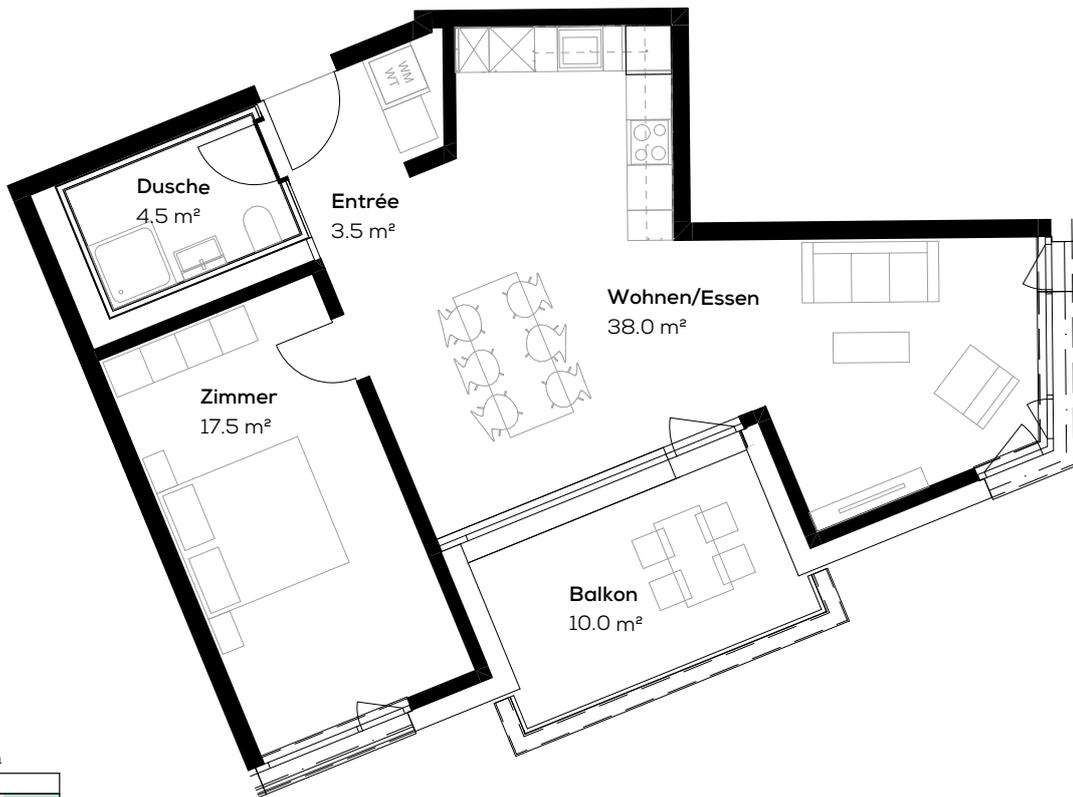

Massstab 1:100



Die effektive Grundrissfläche kann von den Angaben in den Plänen abweichen. Änderungen vorbehalten.