
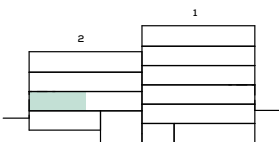


## Wohnung 16310.06.0002

Adresse: Fleischbachstr. 24, 4153 Reinach  
Objekt: 3.5-Zimmer-Wohnung  
Lage: Erdgeschoss

Fläche: ca. 81 m<sup>2</sup>  
Keller: ca. 10 m<sup>2</sup>  
Typengleiche Wohnungen: 06.0102, 06.0202

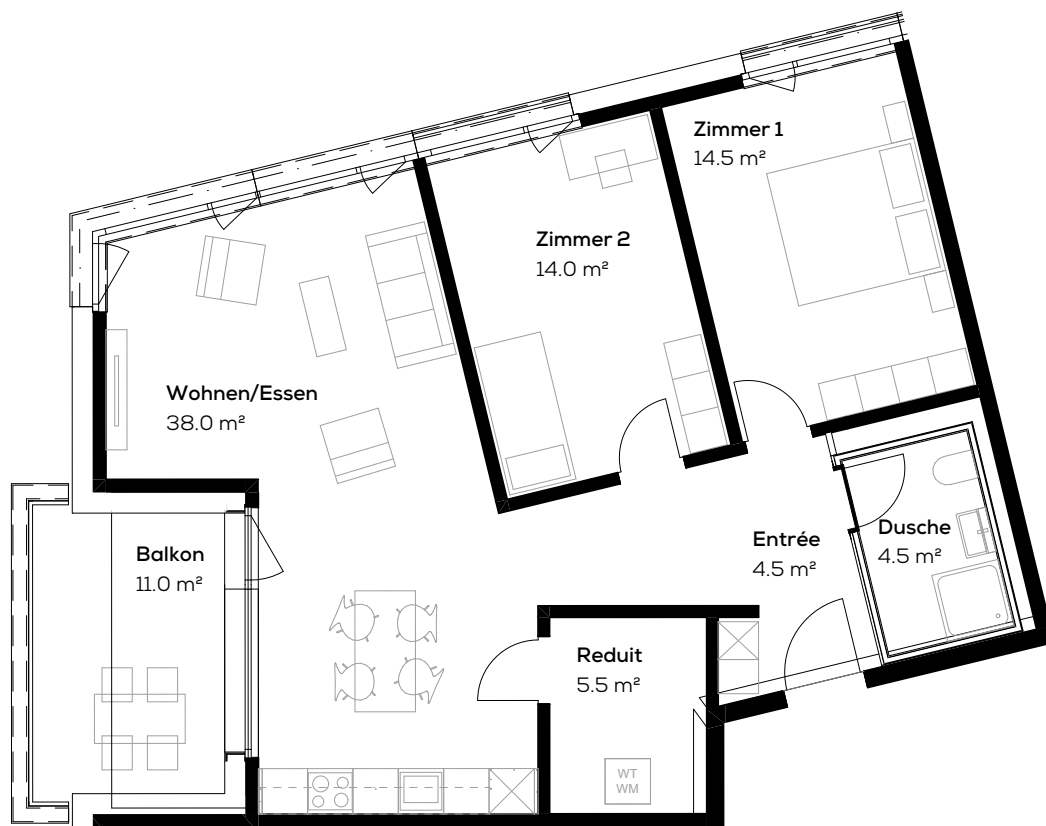

Massstab 1:100



Die effektive Grundrissfläche kann von den Angaben in den Plänen abweichen. Änderungen vorbehalten.