



## Wohnung 16310.06.0003

Adresse: Fleischbachstr. 24, 4153 Reinach      Fläche: ca. 72.5 m<sup>2</sup> (inkl. Wintergarten)  
Objekt: 2.5-Zimmer-Wohnung                      Keller: ca. 7 m<sup>2</sup>  
Lage: Erdgeschoss

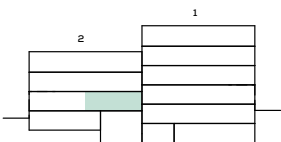

Massstab 1:100

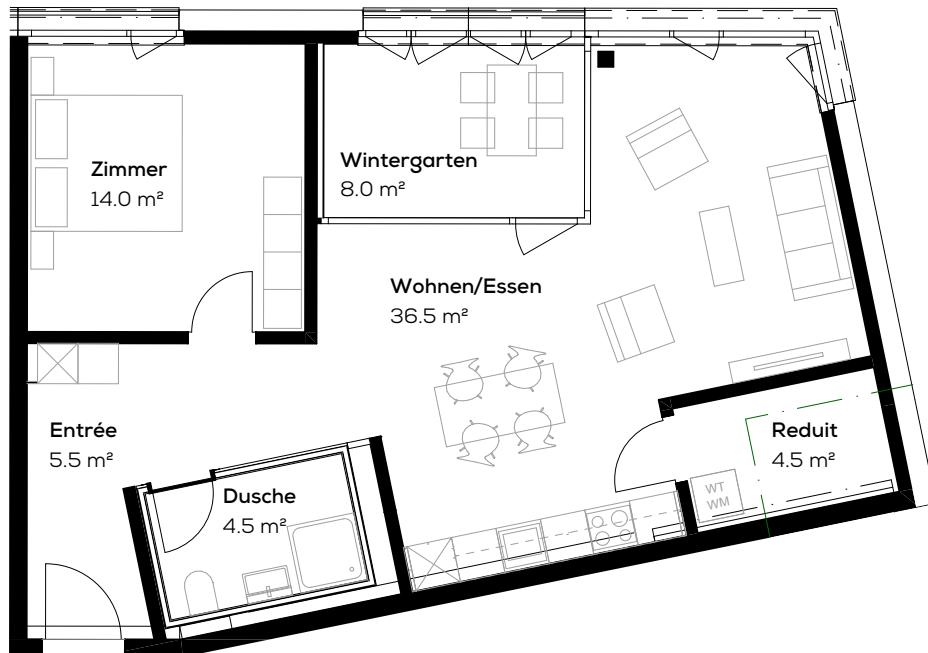

Die effektive Grundrissfläche kann von den Angaben in den Plänen abweichen. Änderungen vorbehalten.