
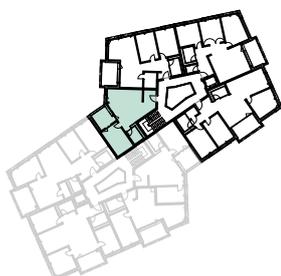
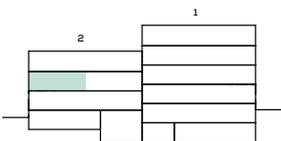


Wohnung 16310.06.0101

Adresse: Fleischbachstr. 24, 4153 Reinach
Objekt: 2.5-Zimmer-Wohnung
Lage: 1. Obergeschoss

Fläche: ca. 56 m²
Keller: ca. 5 m²
Typengleiche Wohnungen: 06.0001, 06.0201

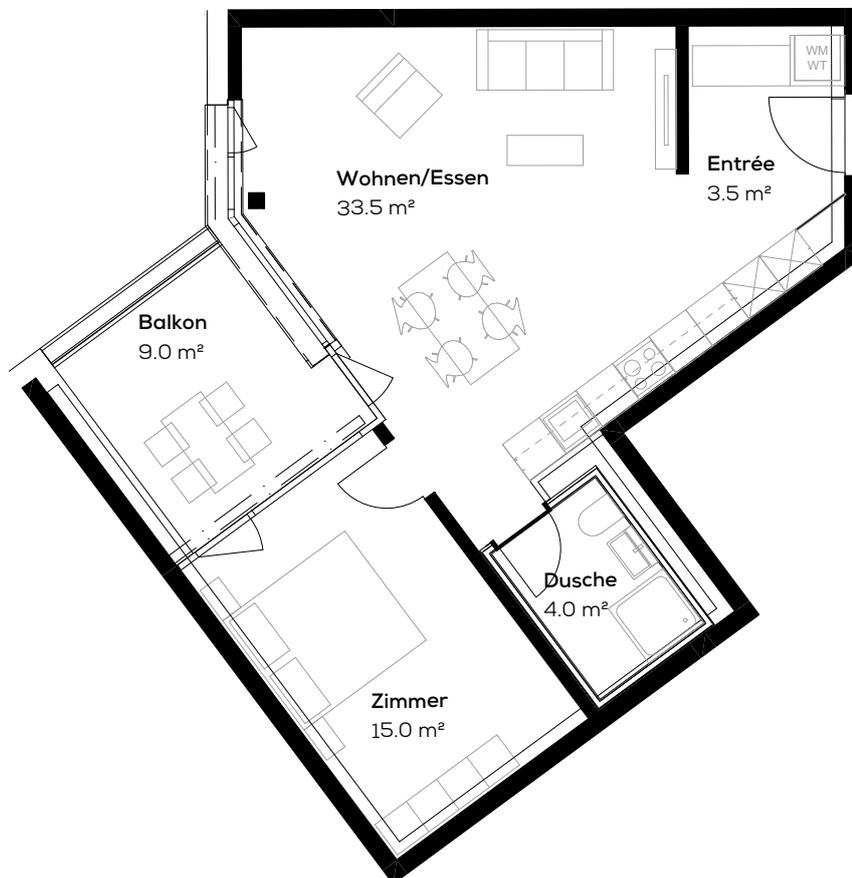

Massstab 1:100



Die effektive Grundrissfläche kann von den Angaben in den Plänen abweichen. Änderungen vorbehalten.