
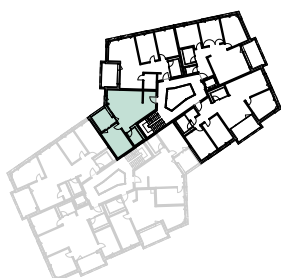
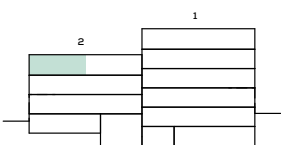


## Wohnung 16310.06.0201

Adresse: Fleischbachstr. 24, 4153 Reinach  
Objekt: 2.5-Zimmer-Wohnung  
Lage: 2.Obergeschoss

Fläche: ca. 56 m<sup>2</sup>  
Keller: ca. 13 m<sup>2</sup>  
Typenleiche Wohnungen: 06.0001, 06.0101

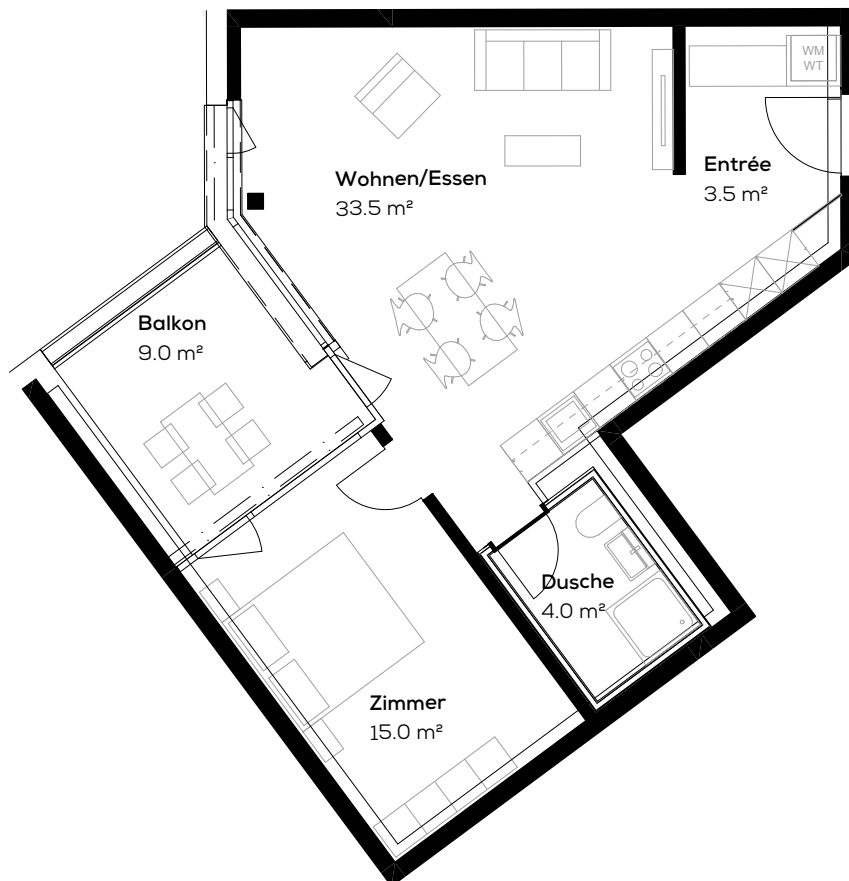

Massstab 1:100



Die effektive Grundrissfläche kann von den Angaben in den Plänen abweichen. Änderungen vorbehalten.