
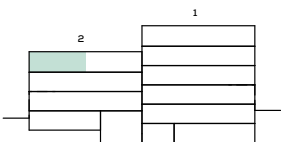


Wohnung 16310.06.0202

Adresse: Fleischbachstr. 24, 4153 Reinach
Objekt: 3.5-Zimmer-Wohnung
Lage: 2.Obergeschoss

Fläche: ca. 81 m²
Keller: ca. 10 m²
Typengleiche Wohnungen: 06.0002, 06.0102

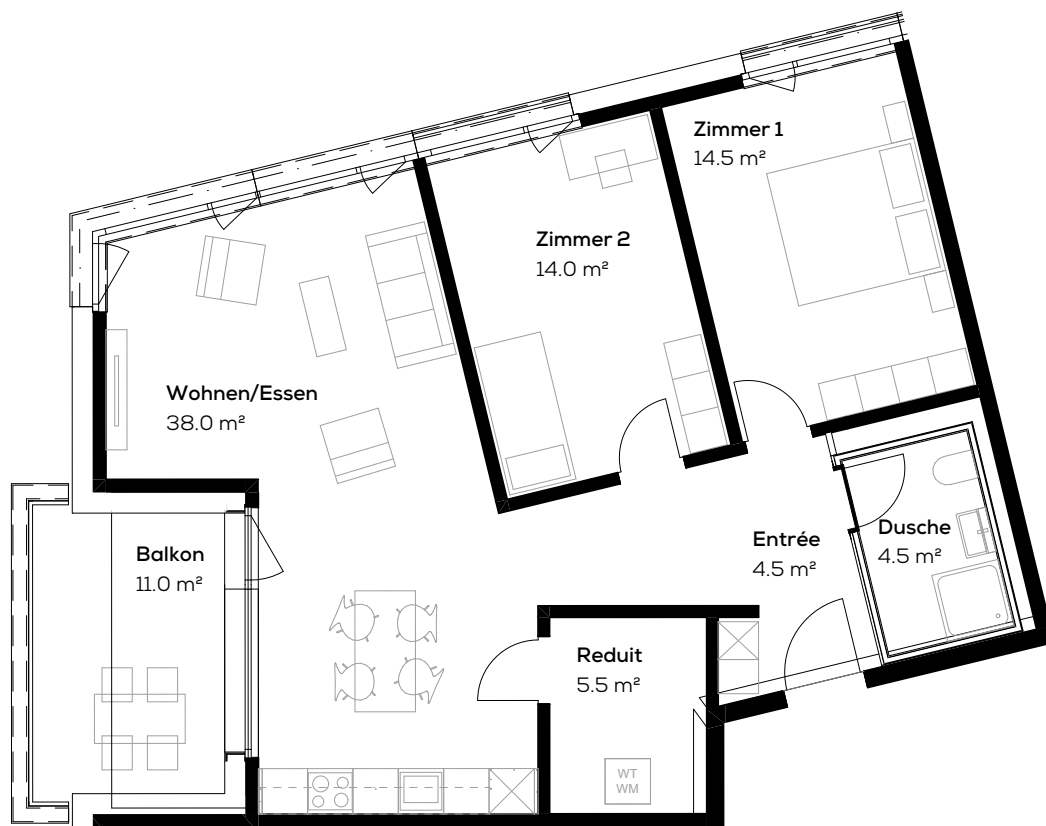

Massstab 1:100



Die effektive Grundrissfläche kann von den Angaben in den Plänen abweichen. Änderungen vorbehalten.