
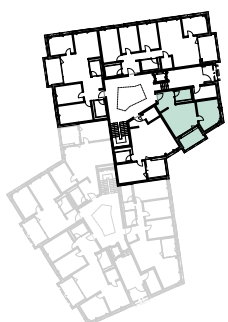
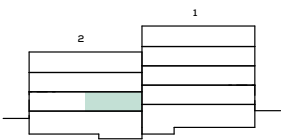


Wohnung 16310.08.0003

Adresse: Mausackerweg 15, 4153 Reinach
Objekt: 2.5-Zimmer-Wohnung
Lage: Erdgeschoss

Fläche: ca. 50 m²
Keller: ca. 4 m²

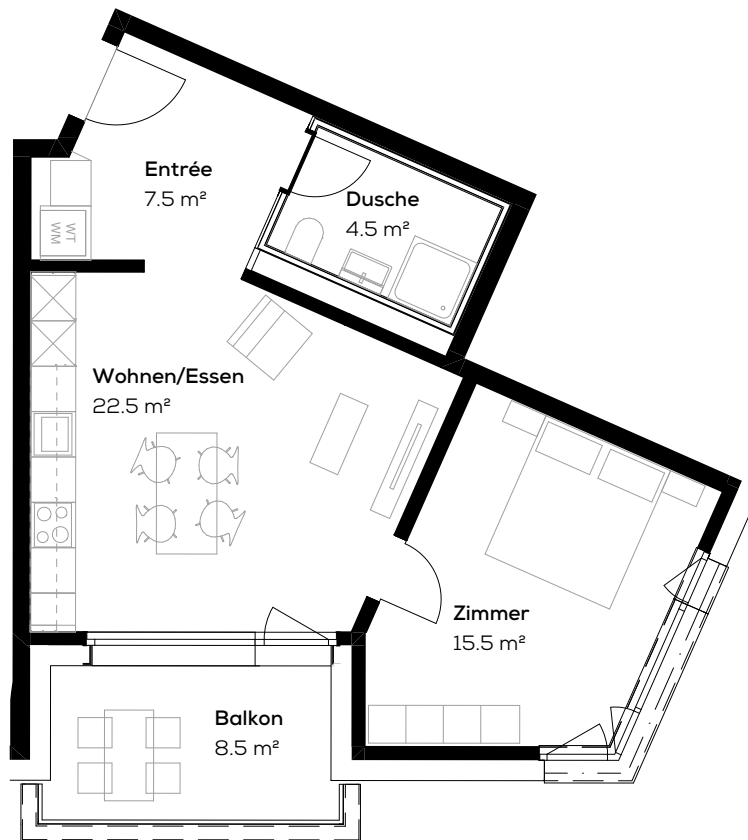

Massstab 1:100



Die effektive Grundrissfläche kann von den Angaben in den Plänen abweichen. Änderungen vorbehalten.