

## Wohnung 16310.08.0104

Adresse: Mausackerweg 15, 4153 Reinach




Fläche: ca. 64 m<sup>2</sup>

Objekt: 2.5-Zimmer-Wohnung

Keller: ca. 5 m<sup>2</sup>

Lage: 1. Obergeschoss

Typengleiche Wohnungen: 08.0004, 08.0204

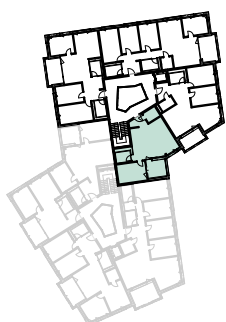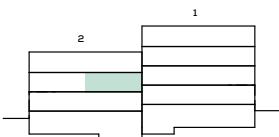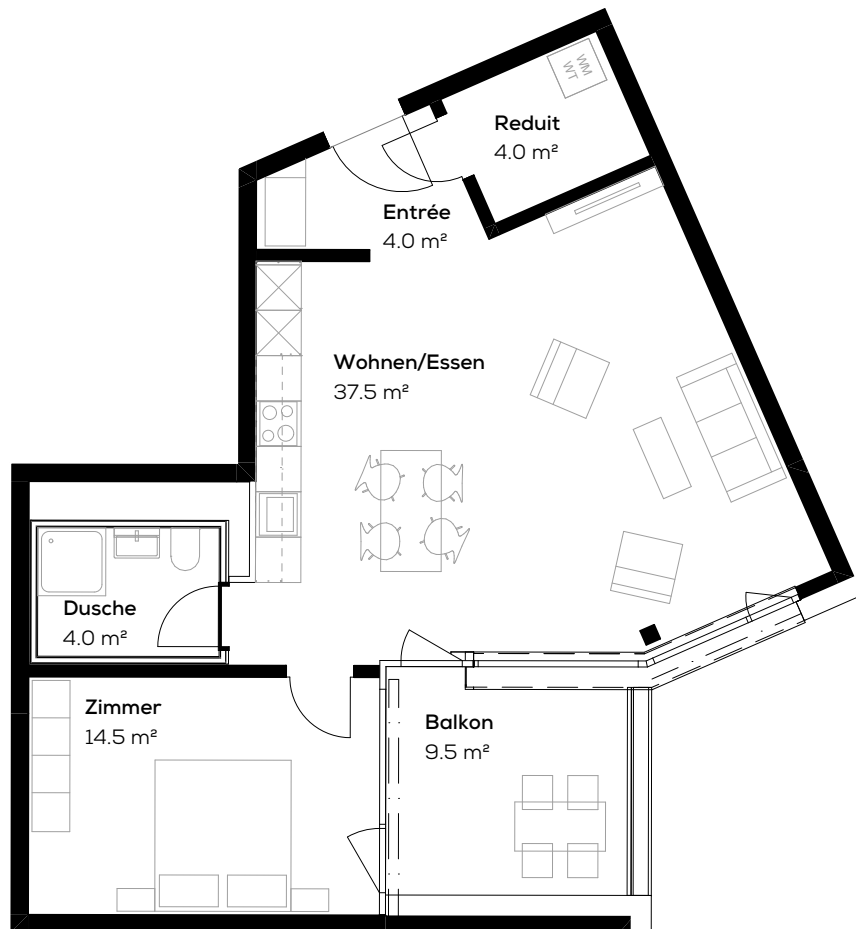

Massstab 1:100



Die effektive Grundrissfläche kann von den Angaben in den Plänen abweichen. Änderungen vorbehalten.