
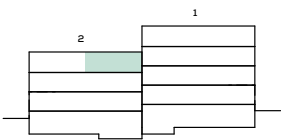


Wohnung 16310.08.0203

Adresse: Mausackerweg 15, 4153 Reinach
Objekt: 3.5-Zimmer-Wohnung
Lage: 2.Obergeschoss

Fläche: ca. 84 m²
Keller: ca. 9 m²
Typengleiche Wohnungen: 08.0103

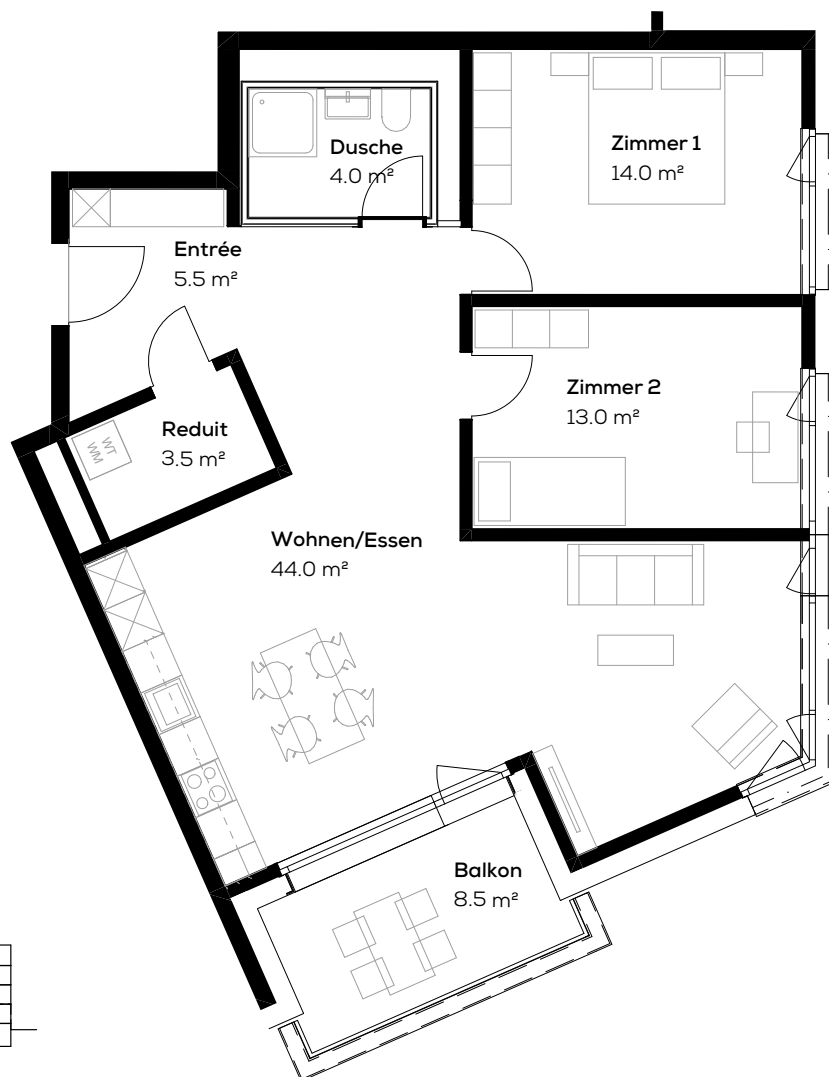

Massstab 1:100



Die effektive Grundrissfläche kann von den Angaben in den Plänen abweichen. Änderungen vorbehalten.