
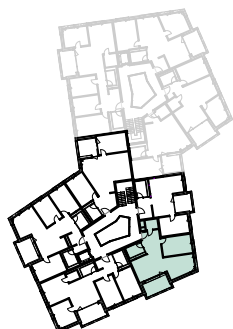
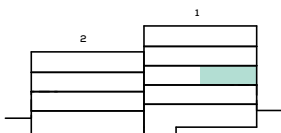


Wohnung 16310.09.0102

Adresse: Fleischbachstr. 20, 4153 Reinach
Objekt: 2.5-Zimmer-Wohnung
Lage: 1. Obergeschoss

Fläche: ca. 66 m²
Keller: ca. 8 m²
Typengleiche Wohnungen: 09.0002, 09.0202, 09.0302

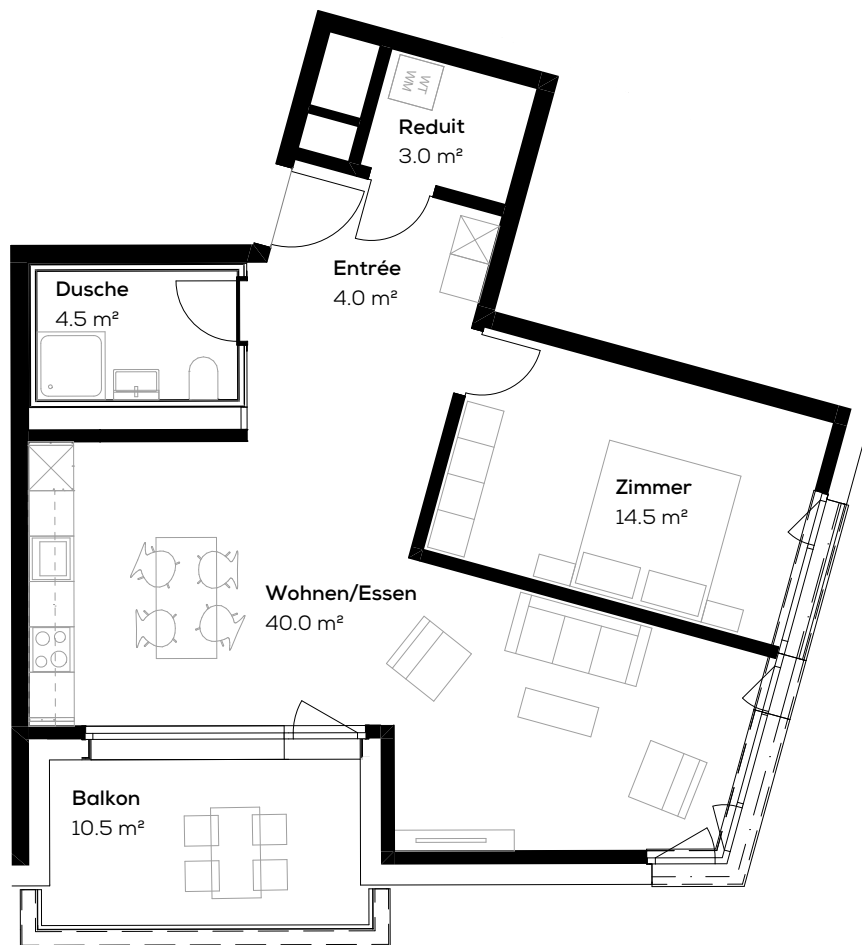

Massstab 1:100



Die effektive Grundrissfläche kann von den Angaben in den Plänen abweichen. Änderungen vorbehalten.