

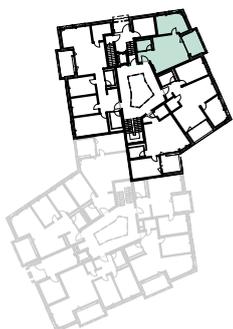
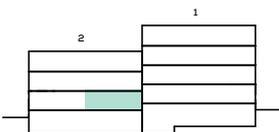


Wohnung 16310.10.0002

Adresse: Mausackerweg 13, 4153 Reinach Fläche: ca. 51 m²
Objekt: 2.5-Zimmer-Wohnung Keller: ca. 9 m²
Lage: Erdgeschoss

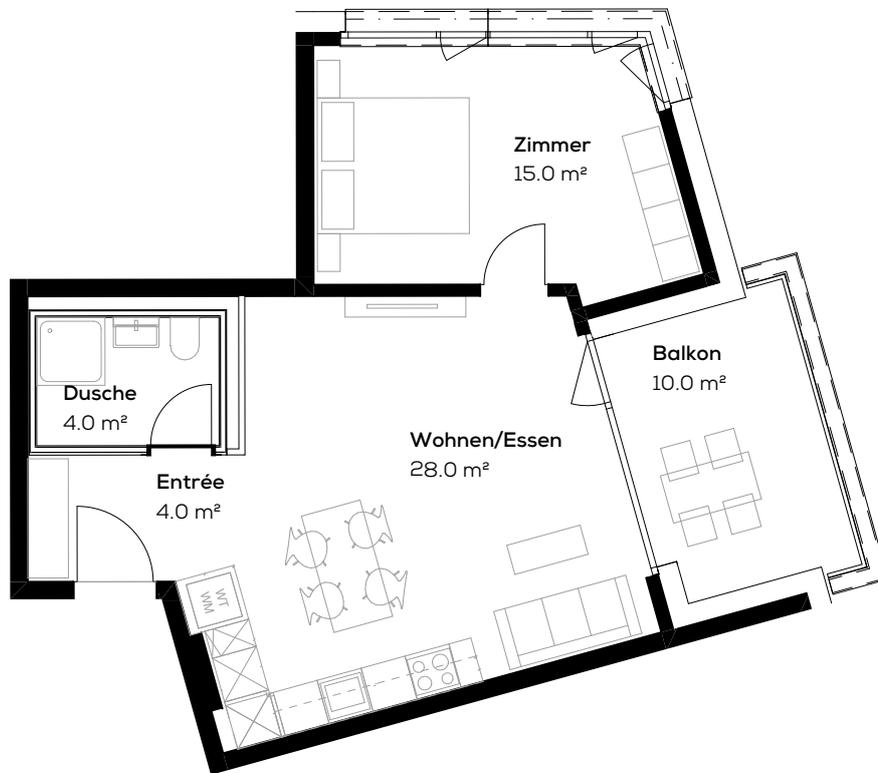

Massstab 1:100

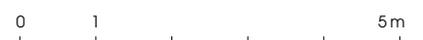

Die effektive Grundrissfläche kann von den Angaben in den Plänen abweichen. Änderungen vorbehalten.