
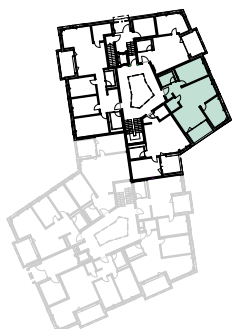
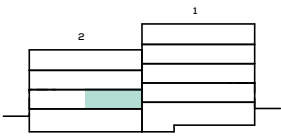


Wohnung 16310.10.0003

Adresse: Mausackerweg 13, 4153 Reinach
Objekt: 3.5-Zimmer-Wohnung
Lage: Erdgeschoss

Fläche: ca. 76.5 m²
Keller: ca. 9 m²
Typenleiche Wohnungen: 10.0103, 10.0203

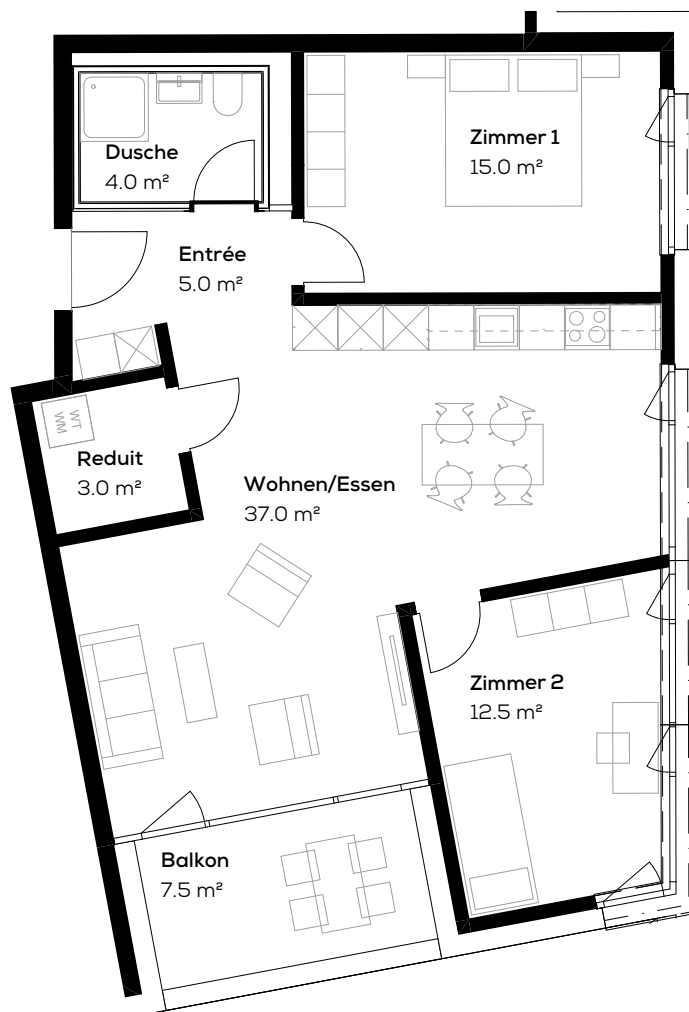

Massstab 1:100



Die effektive Grundrissfläche kann von den Angaben in den Plänen abweichen. Änderungen vorbehalten.