

Wohnung 16310.10.0004

Adresse: Mausackerweg 13, 4153 Reinach




Fläche: ca. 60 m²

Objekt: 2.5-Zimmer-Wohnung

Keller: ca. 12 m²

Lage: Erdgeschoss

Typenleiche Wohnungen: 10.0104, 10.0204

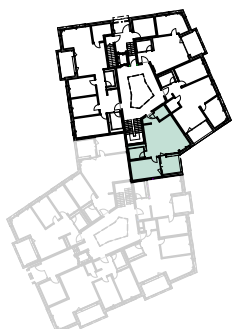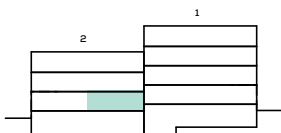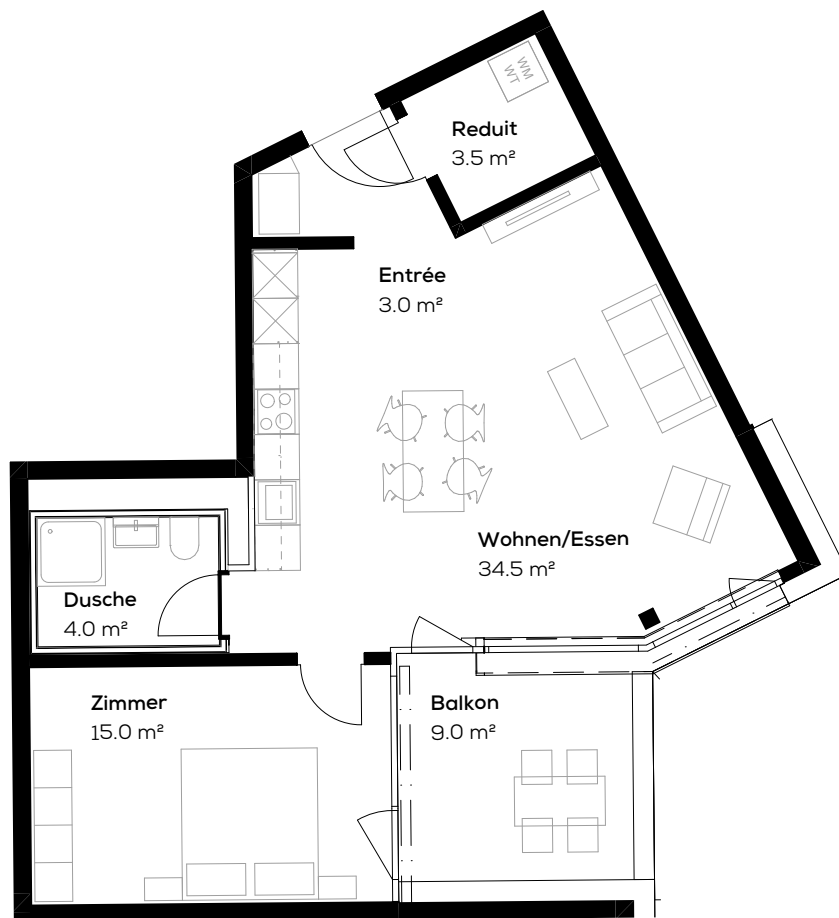

Massstab 1:100



Die effektive Grundrissfläche kann von den Angaben in den Plänen abweichen. Änderungen vorbehalten.