

## Wohnung 16310.10.0104

Adresse: Mausackerweg 13, 4153 Reinach




Fläche: ca. 60 m<sup>2</sup>

Objekt: 2.5-Zimmer-Wohnung

Keller: ca. 12 m<sup>2</sup>

Lage: 1. Obergeschoss

Typenleiche Wohnungen: 10.0004, 10.0204

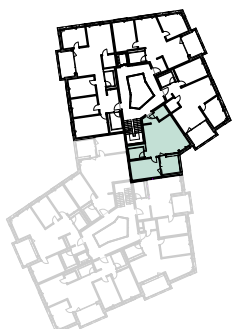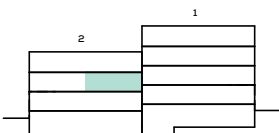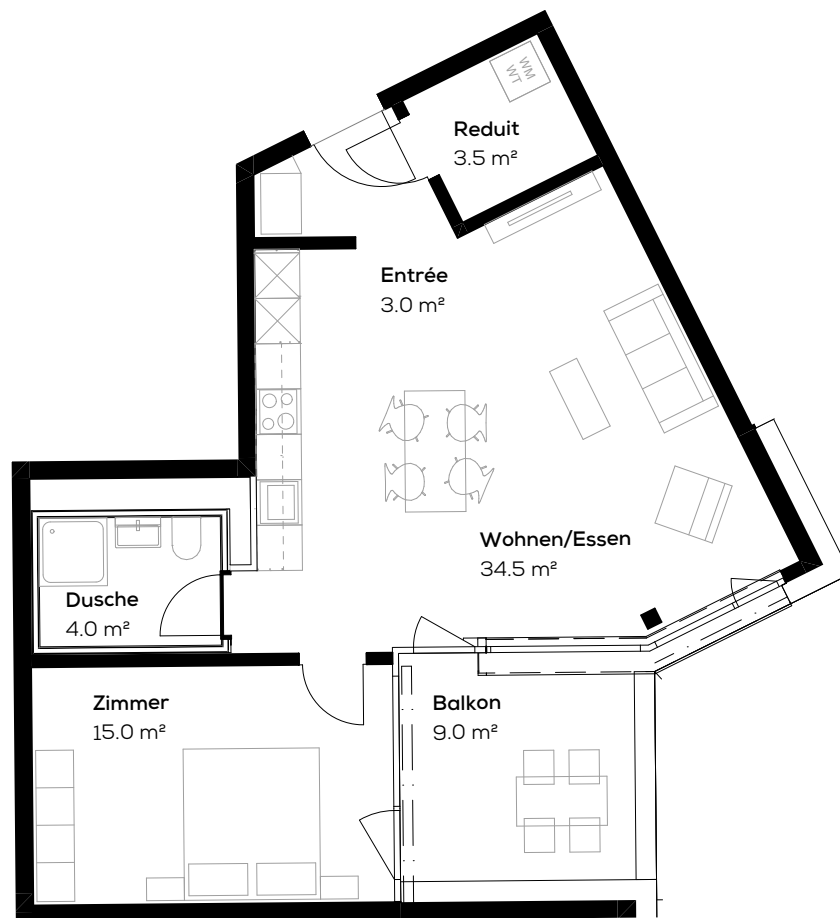

Massstab 1:100



Die effektive Grundrissfläche kann von den Angaben in den Plänen abweichen. Änderungen vorbehalten.